UNIVERSITA' DEGLI STUDI DEL MOLISE

PIANTA PIANO SECONDO

EDIFICIO III POLIFUNZIONALE (I e II lotto) Campobasso

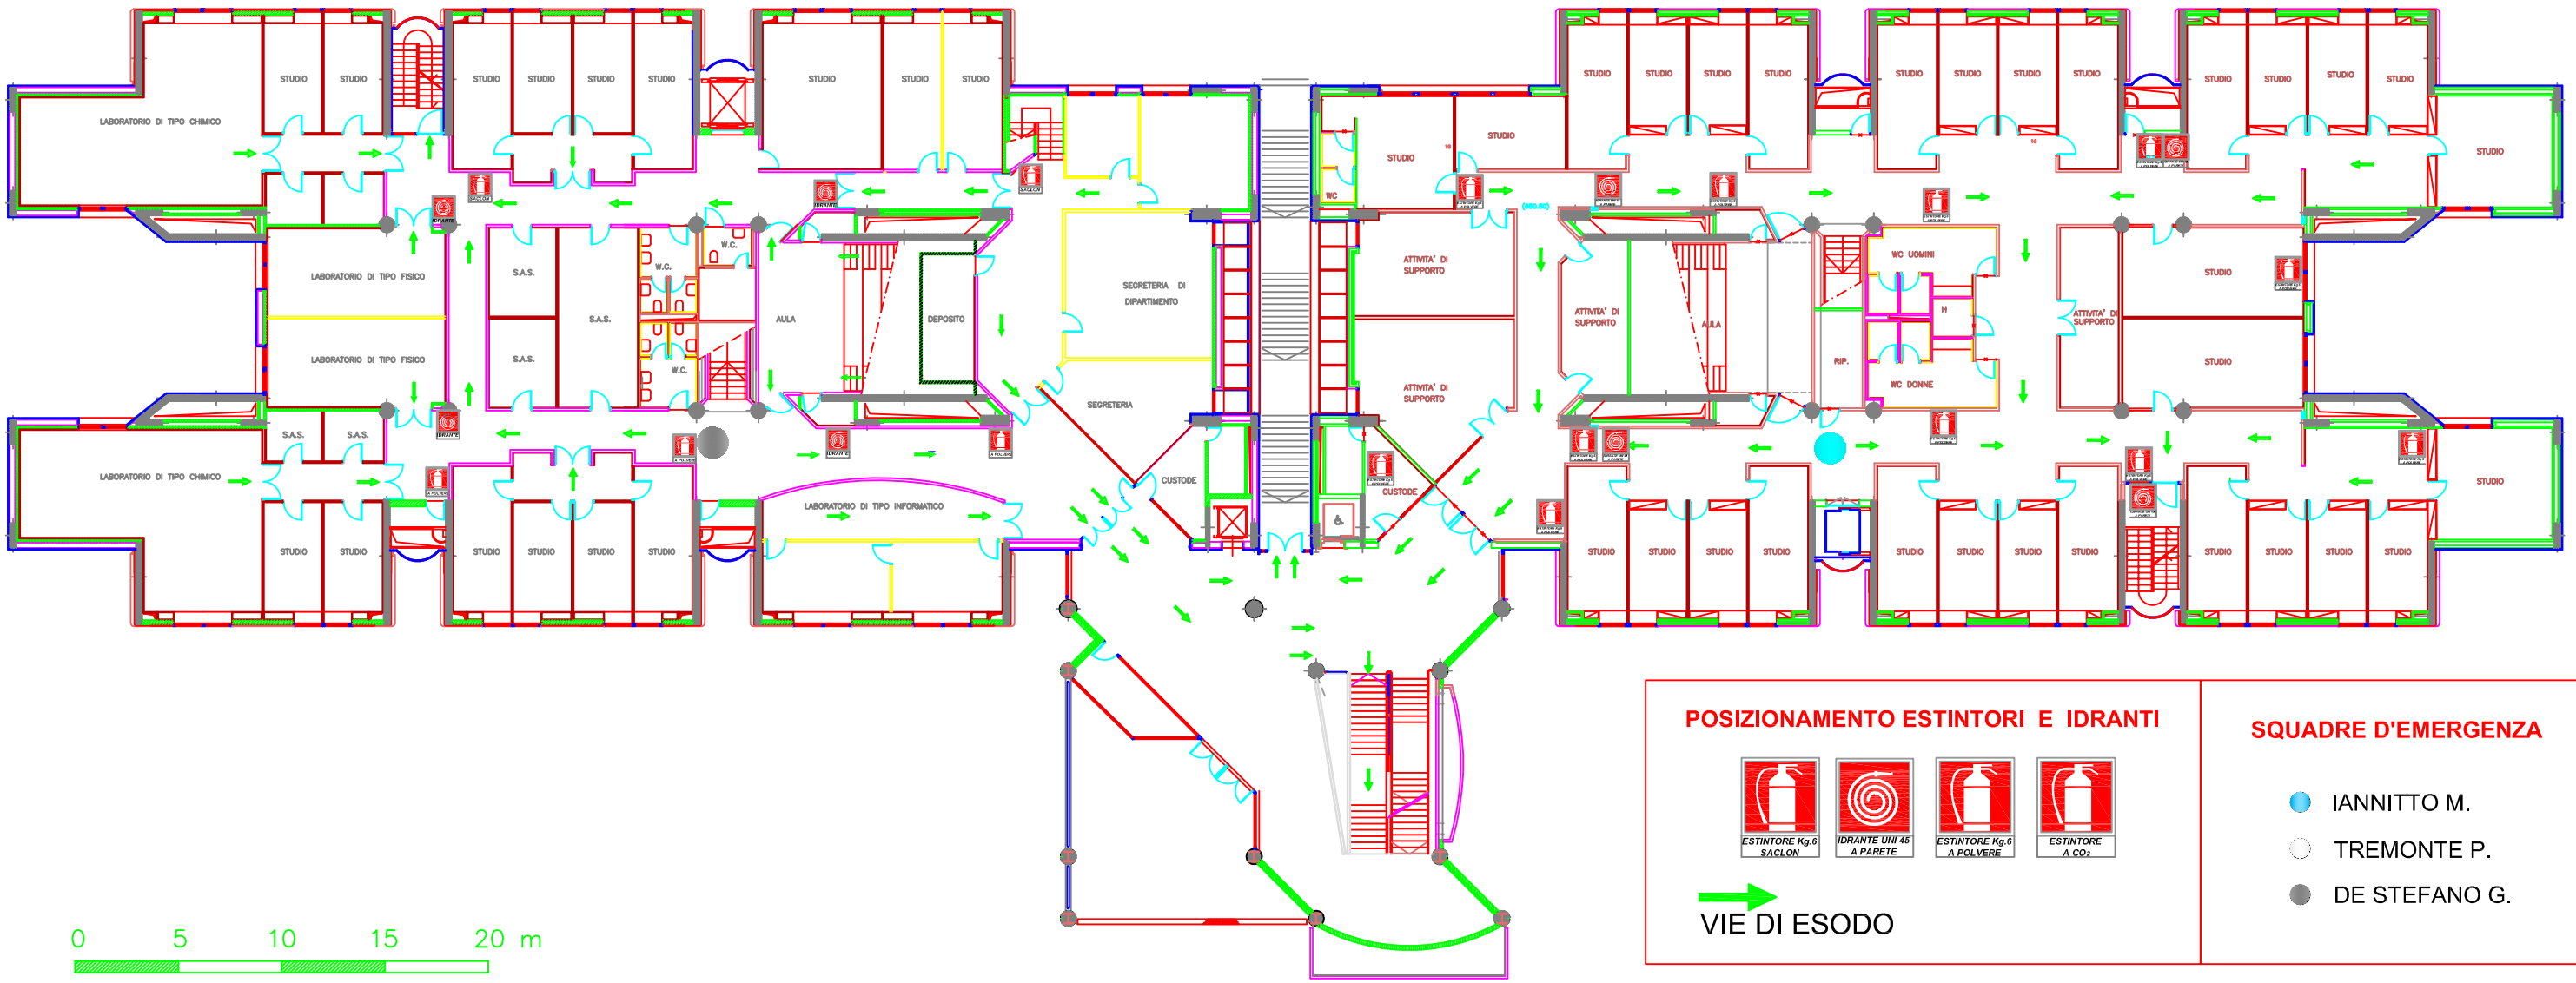

POSIZIONAMENTO ESTINTORI E IDRANTI

ESTINTORE Kg.6 SACLON

IDRANTE UNI 45 A PARETE

ESTINTORE Kg.6 A POLVERE

ESTINTORE A CO_2

VIE DI ESODO

SQUADRE D'EMERGENZA

- IANNITTO M.
- TREMONTE P.
- DE STEFANO G.

Progettazione e grafica Settore Tecnico Universita'