| UNIVERSITA' DEGLI STUDI DEL MOLISE | PIANTA PIANO TERZO | III POLIFUNZIONALE (I e II lotto)<br>Campobasso |
|---|---|---|

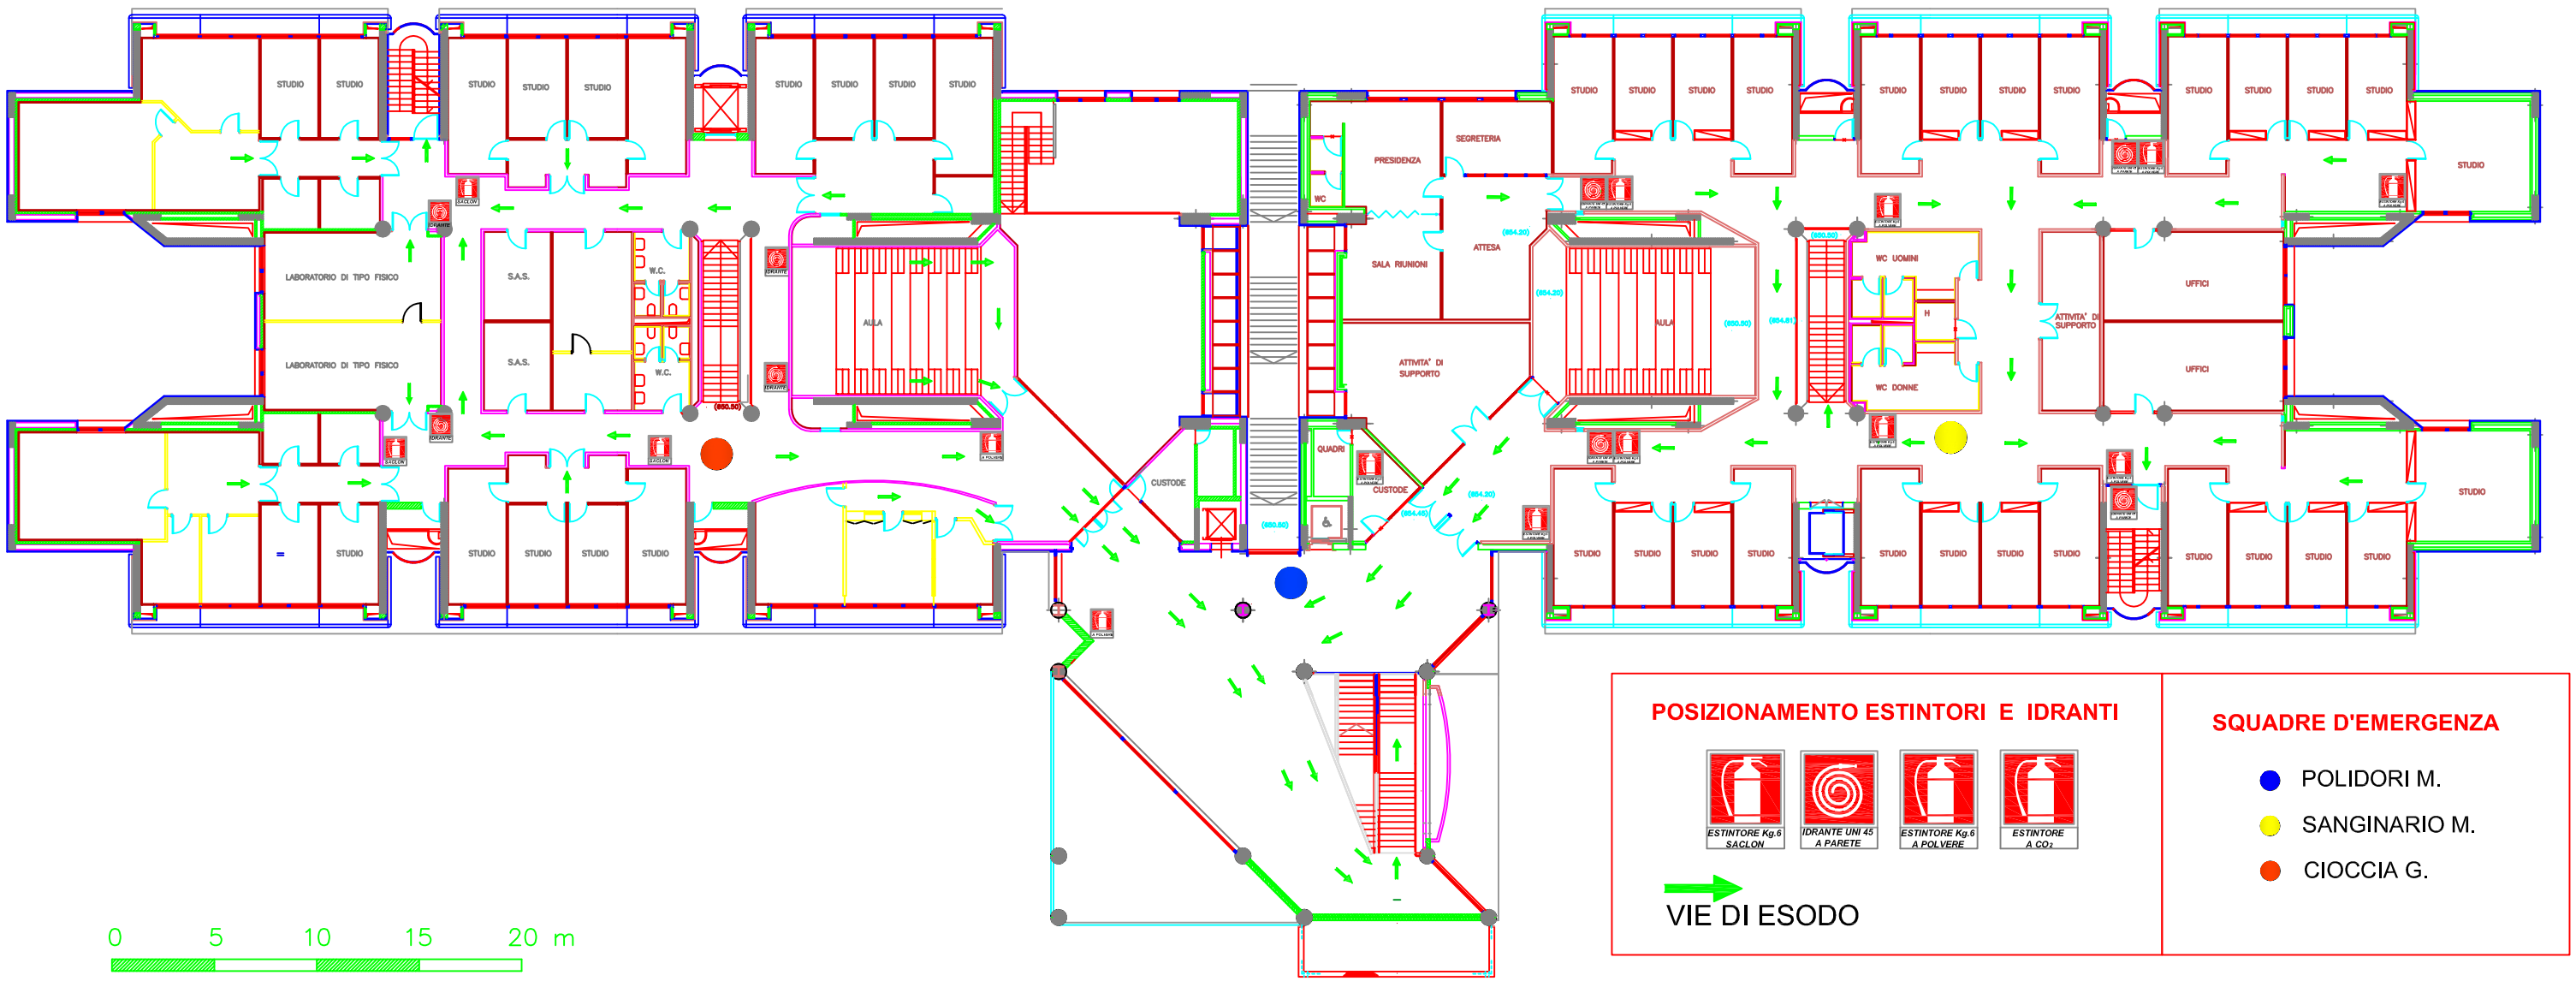


Progettazione e grafica Settore Tecnico Universita'