UNIVERSITA' DEGLI STUDI DEL MOLISE

PIANTA PIANO SEMINTERRATO

Quota 672,35

EDIFICIO BIBLIOTECA Campobasso

7

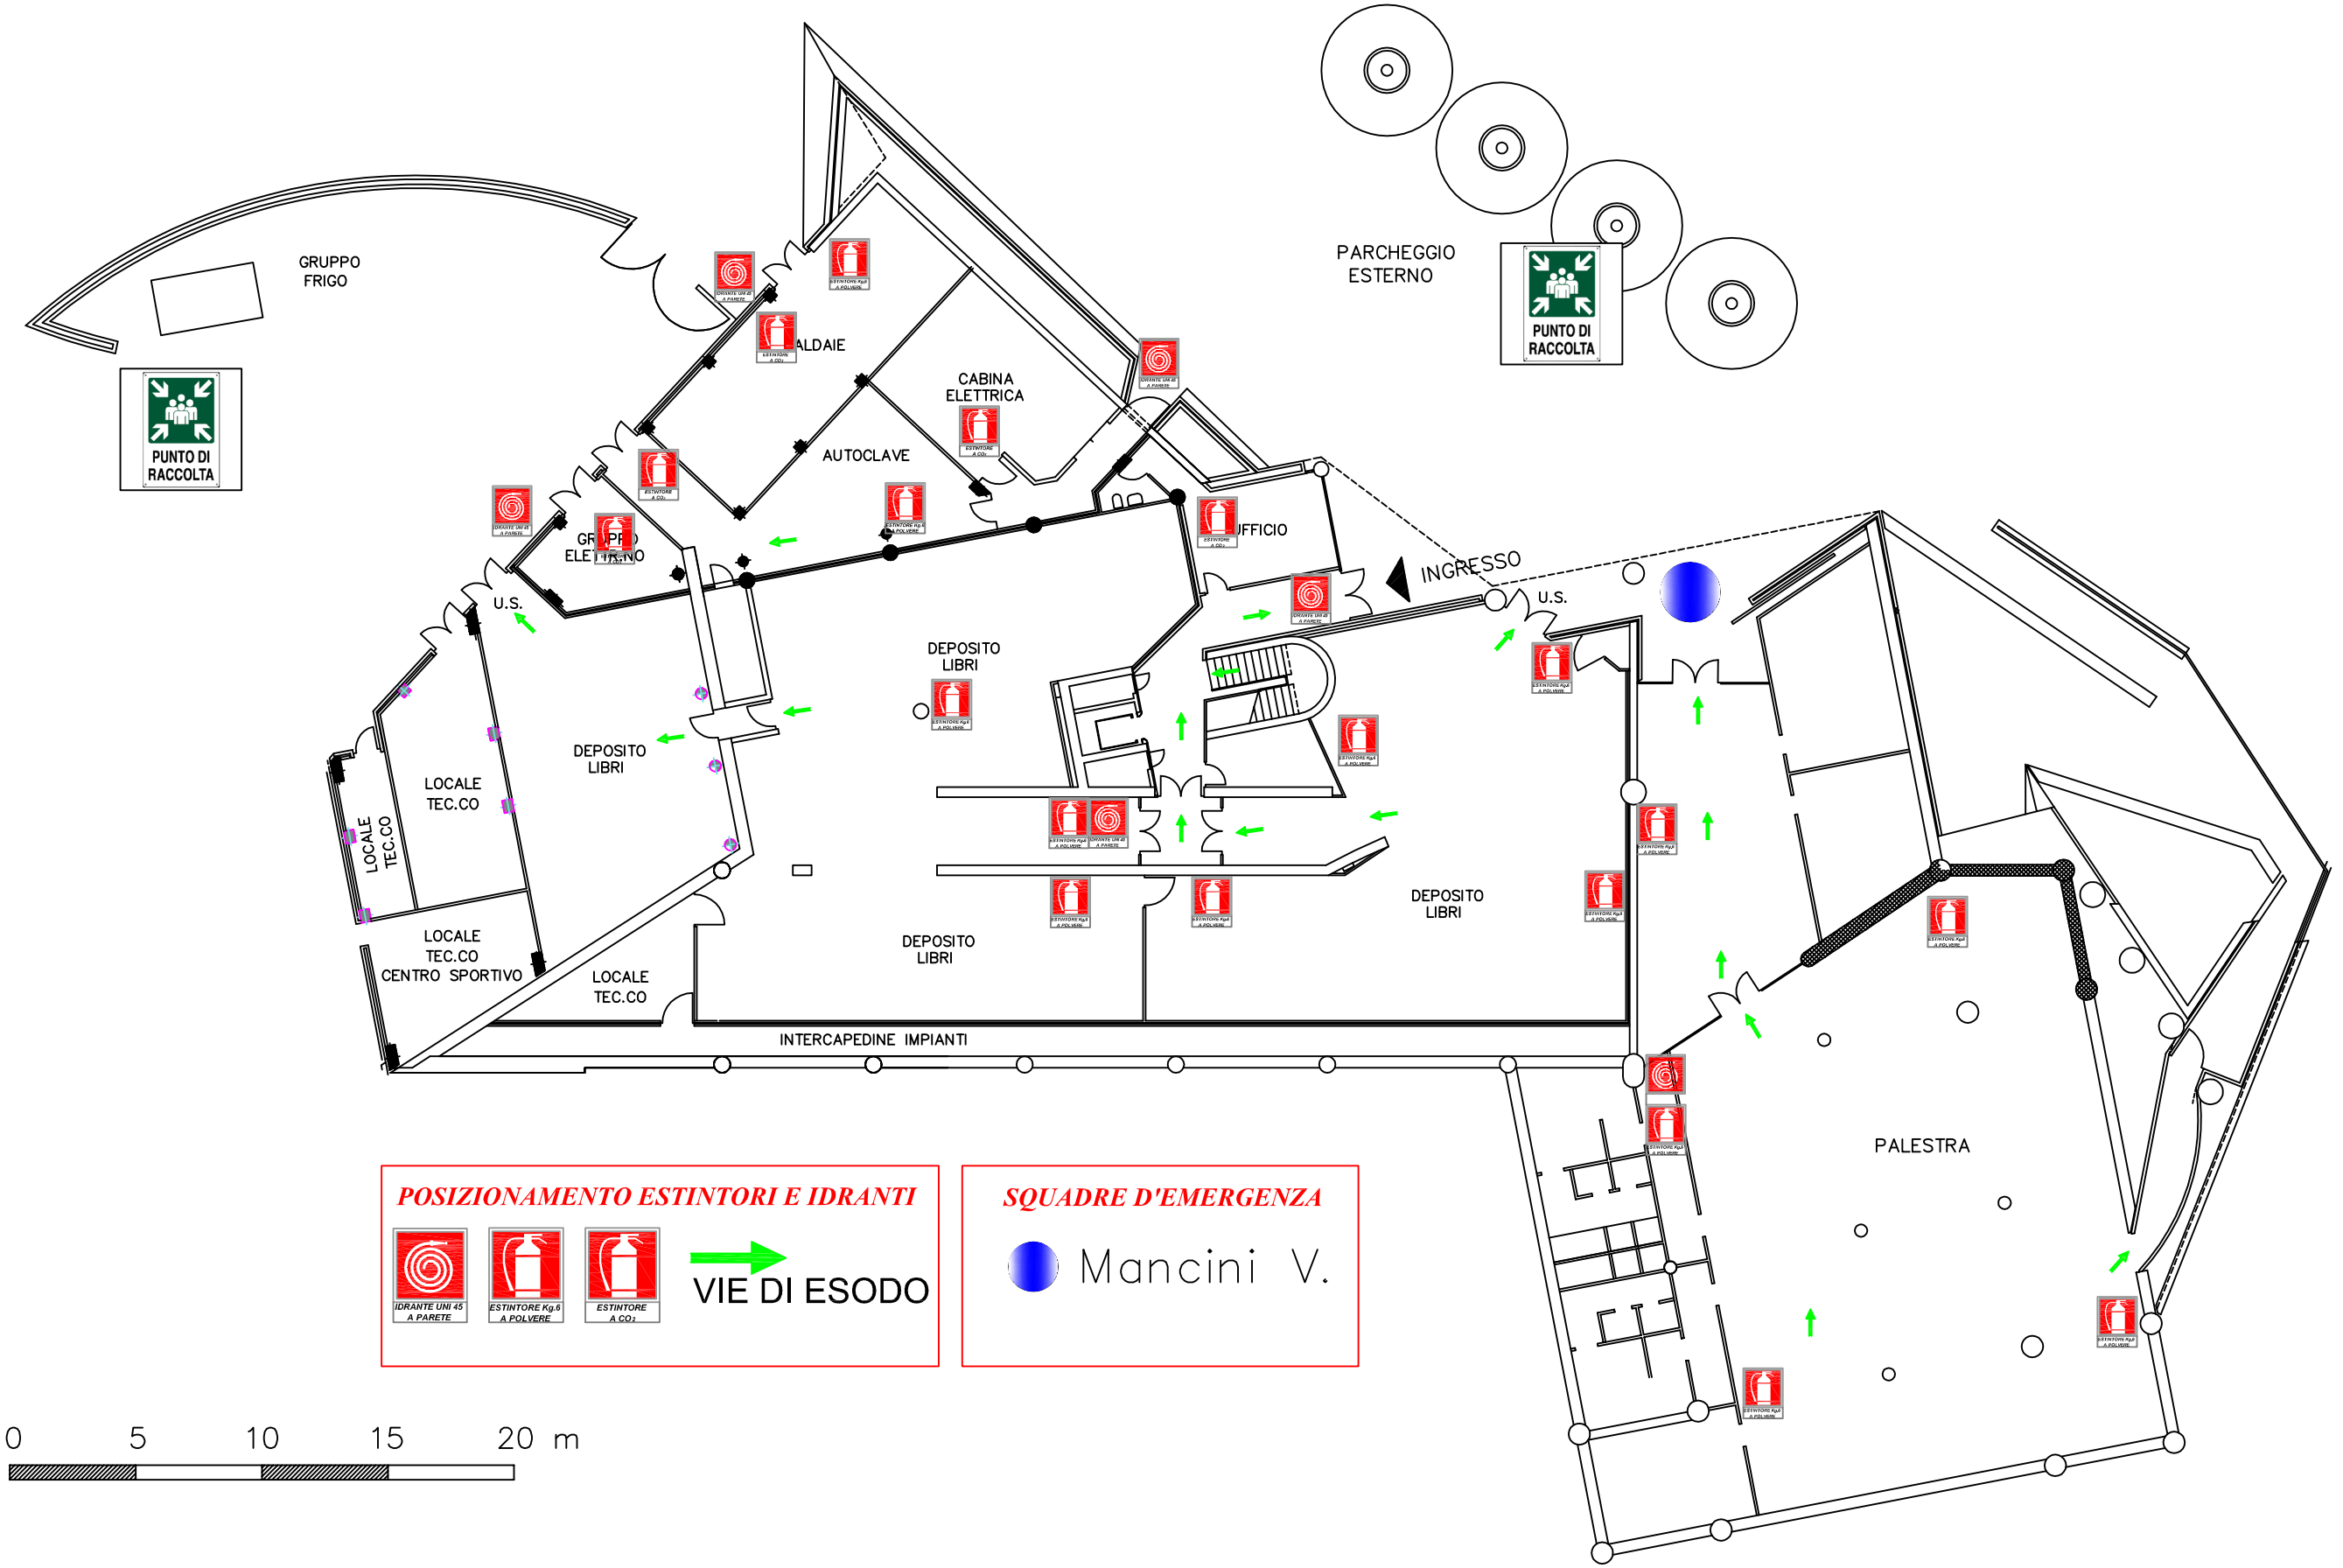

POSIZIONAMENTO ESTINTORI E IDRANTI

IDRANTE UNI 45 A PARETE — ESTINTORE Kg.6 A POLVERE — ESTINTORE A CO_2

VIE DI ESODO

SQUADRE D'EMERGENZA

Mancini V.

0 5 10 15 20 m

Progettazione e grafica Settore Tecnico Universita'