


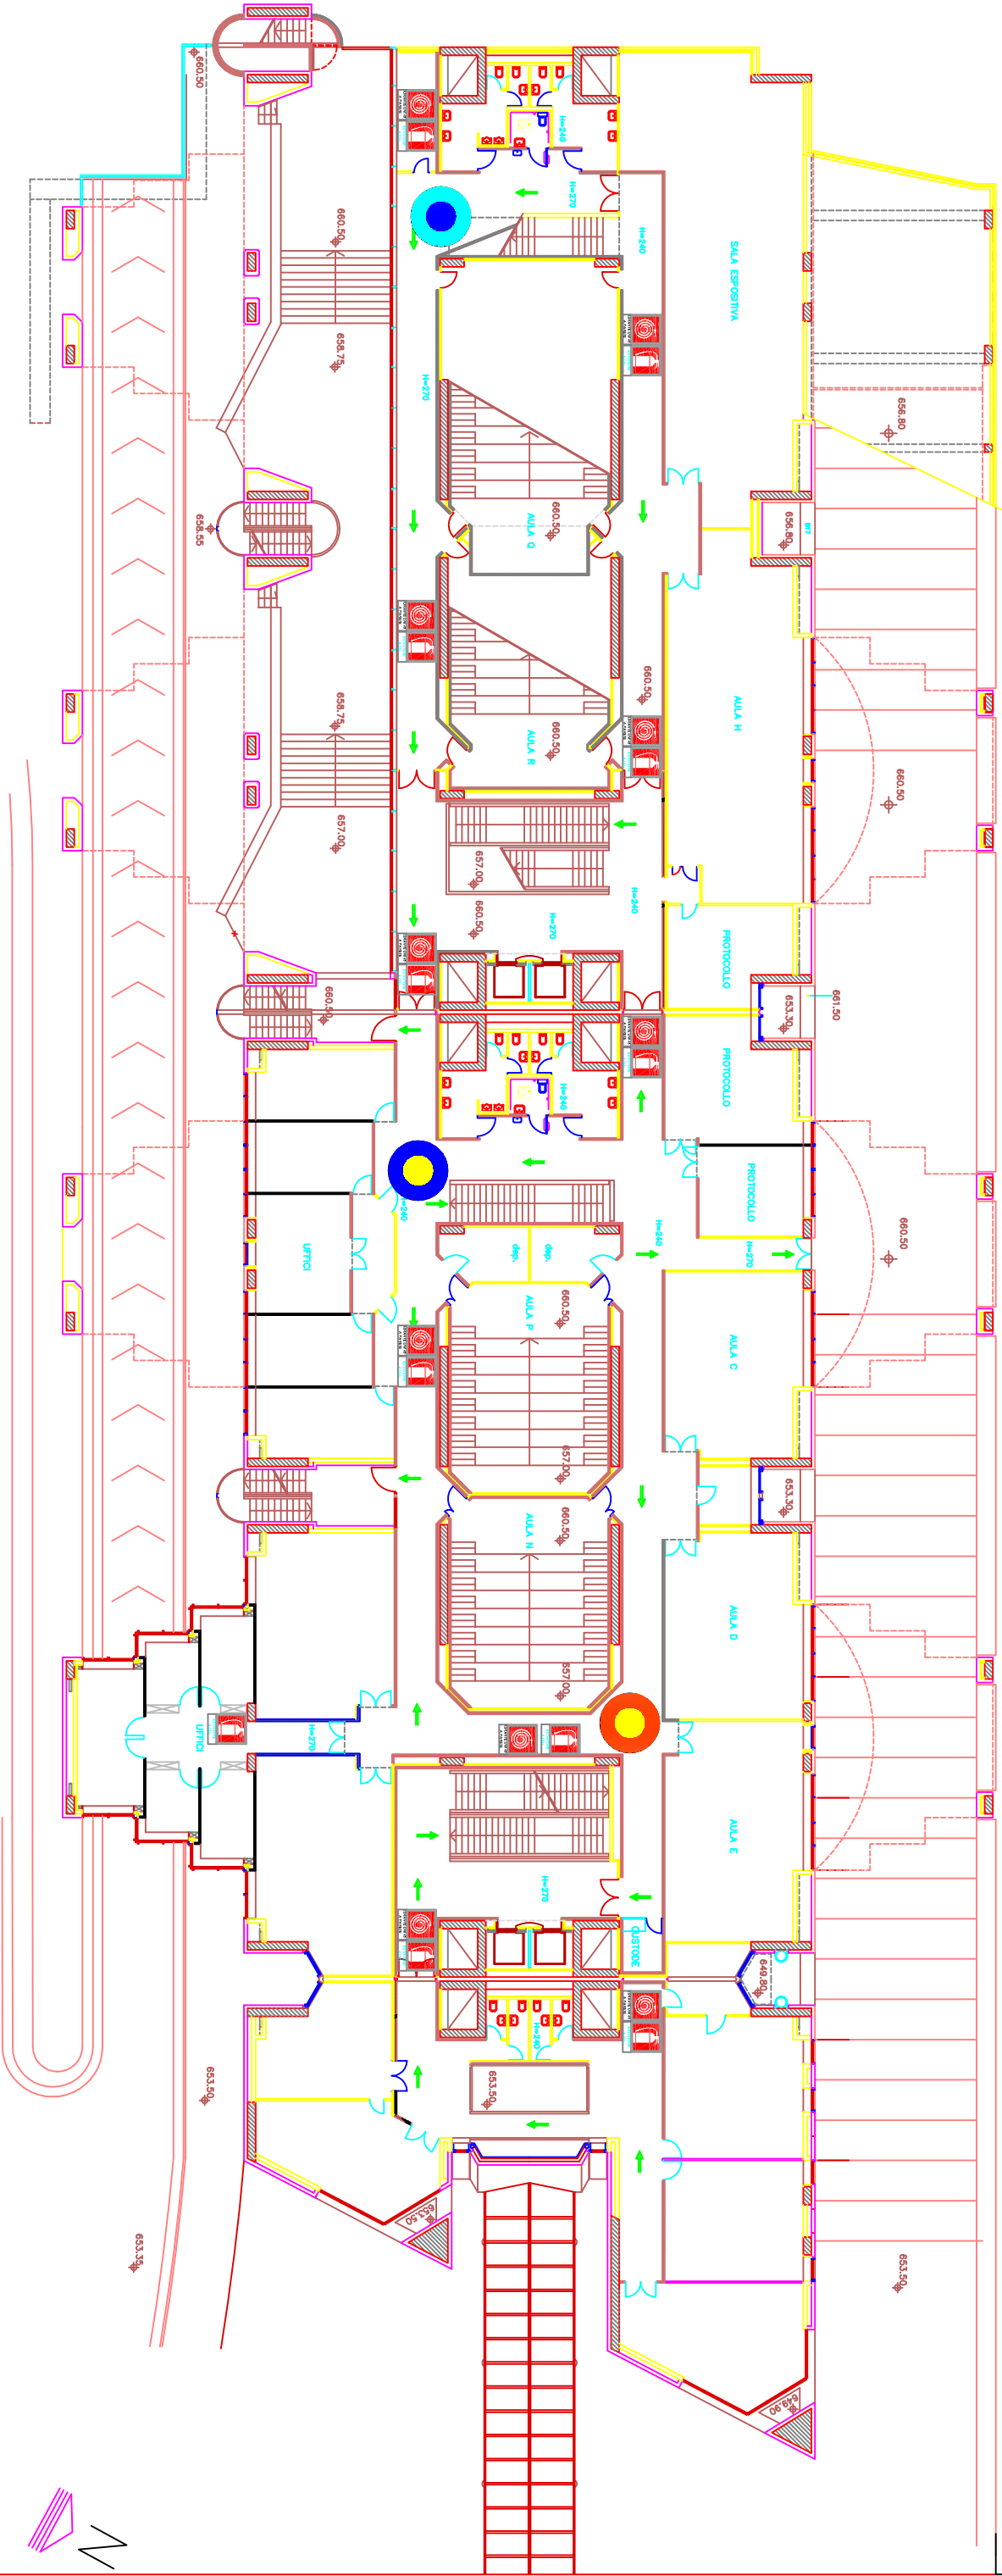

**Posizione estintori e
idranti**



VIE DI ESODO

-  Campidoglio A.
-  Ciavarra A.
-  De Bellis A.