

Universita' degli Studi del Molise

FORNITURA E POSA IN OPERA DI ARREDI ED
IMPIANTI PER L'ALLESTIMENTO DI AULE DIDATTICHE
PRESSO GLI EDIFICI II E III POLIFUNZIONALE
DELL'UNIVERSITÀ DEGLI STUDI DEL MOLISE IN VIA F.
DE SANCTIS – CAMPOBASSO

PROGETTO ARREDO

PROGETTAZIONE

– Area Servizi Tecnici Università degli Studi del Molise

data
Giugno 2020

agg.to

revisione

file

allegato



ELABORATI GRAFICI
PROGETTO–GUIDA


tavola


EG

rapp.


VARIE

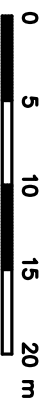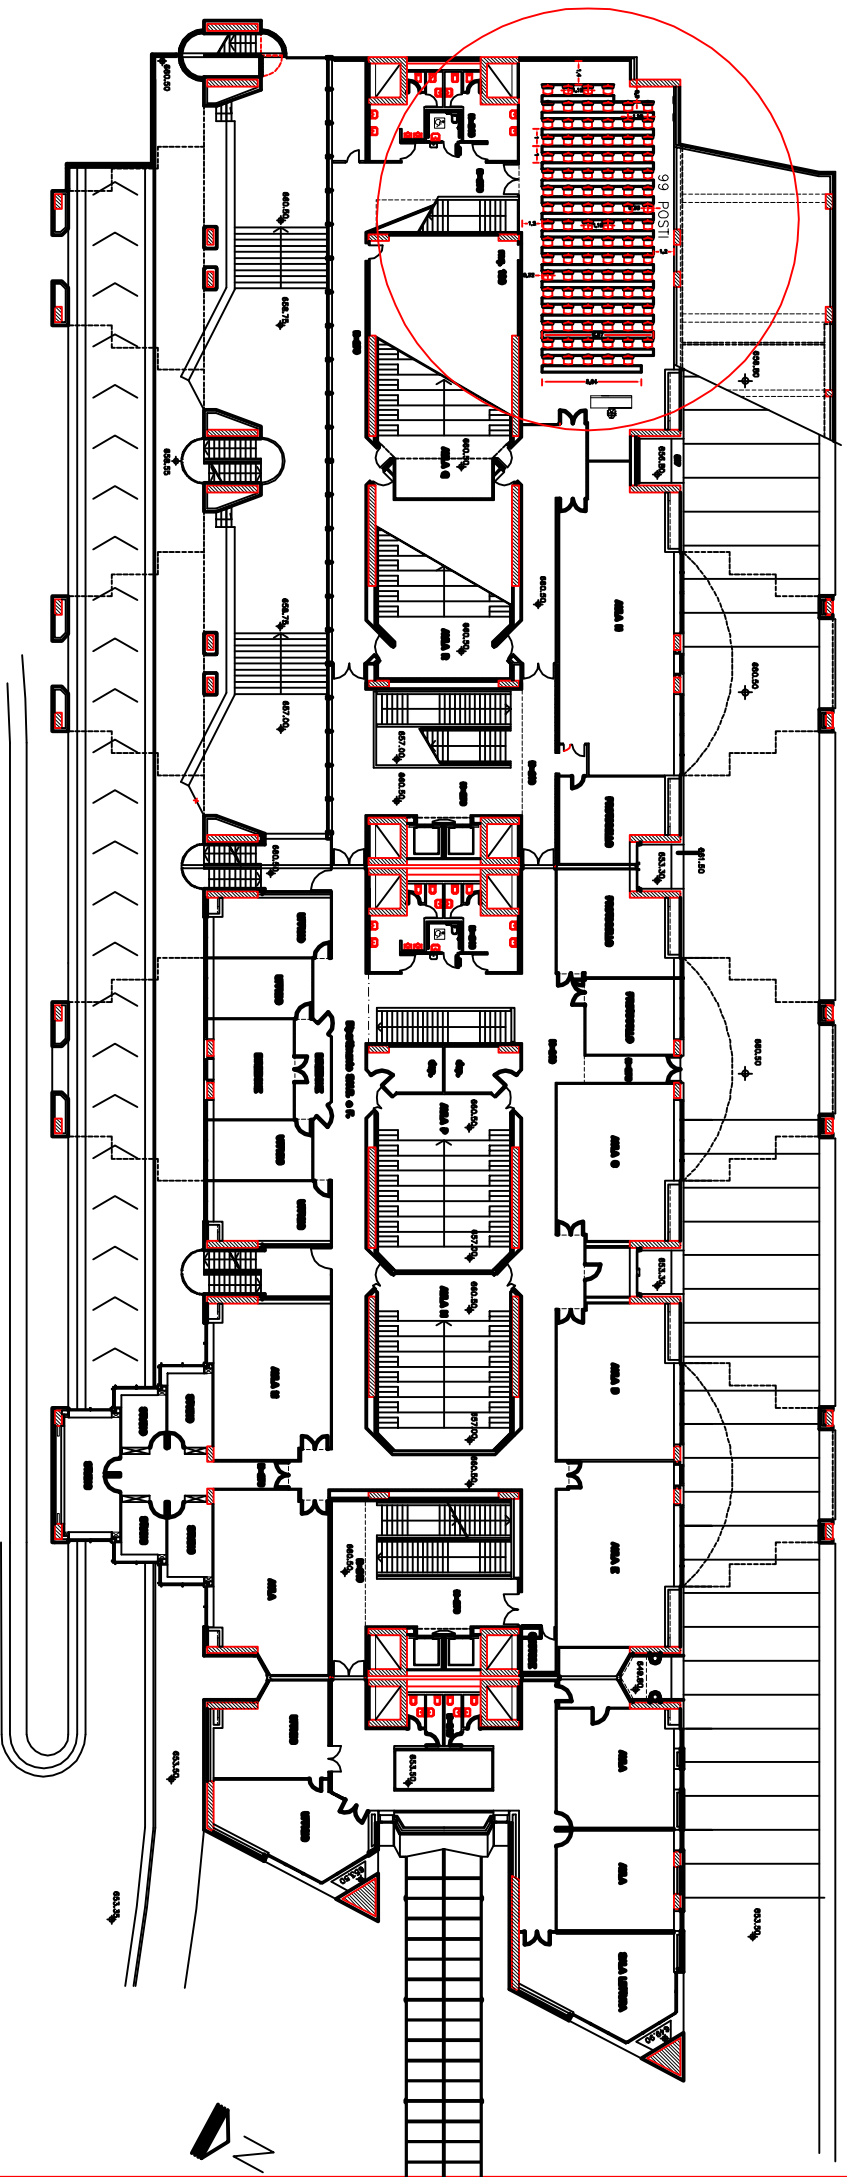

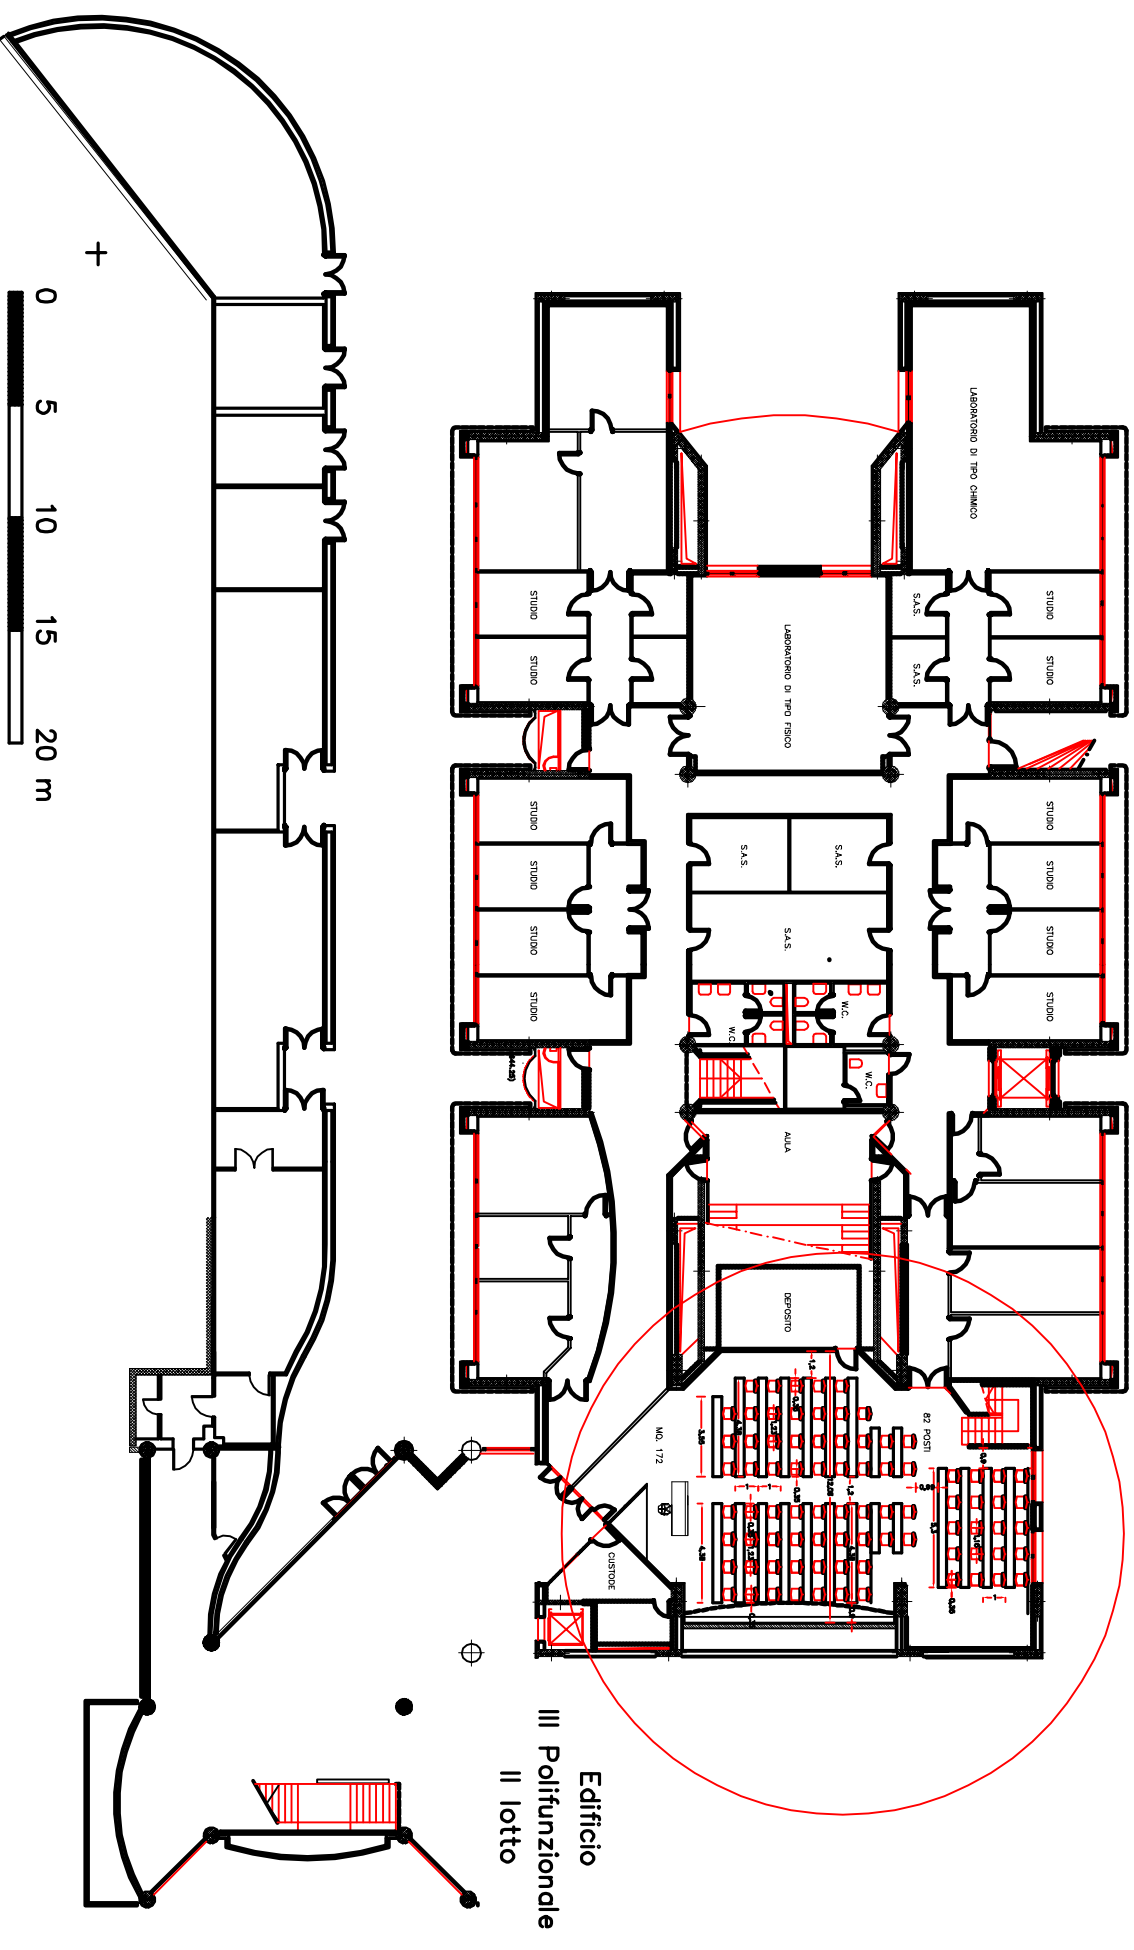

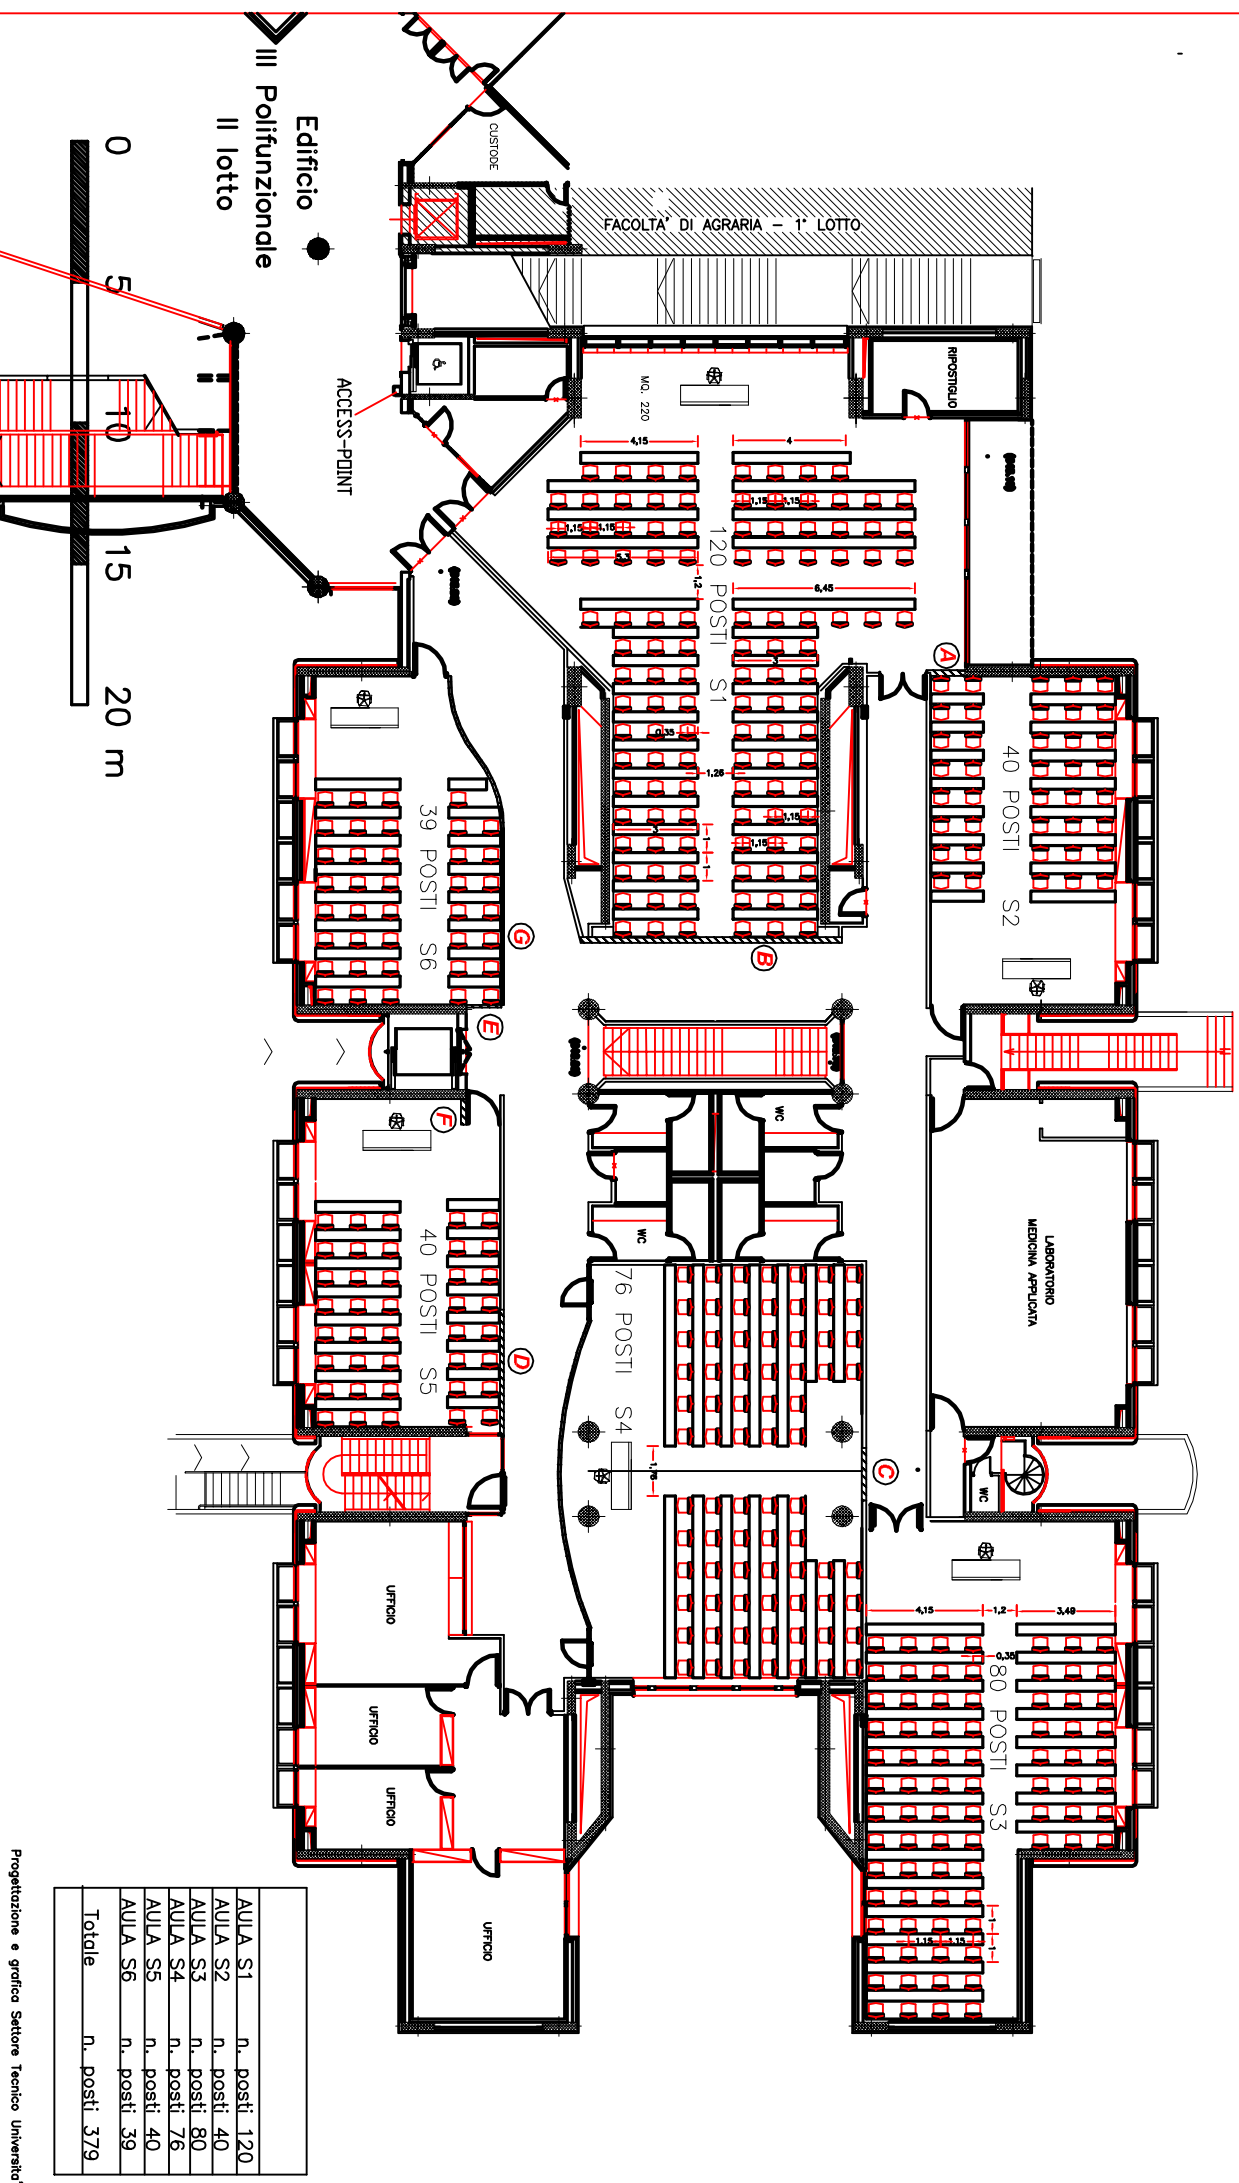


RIPOSTIGLIO

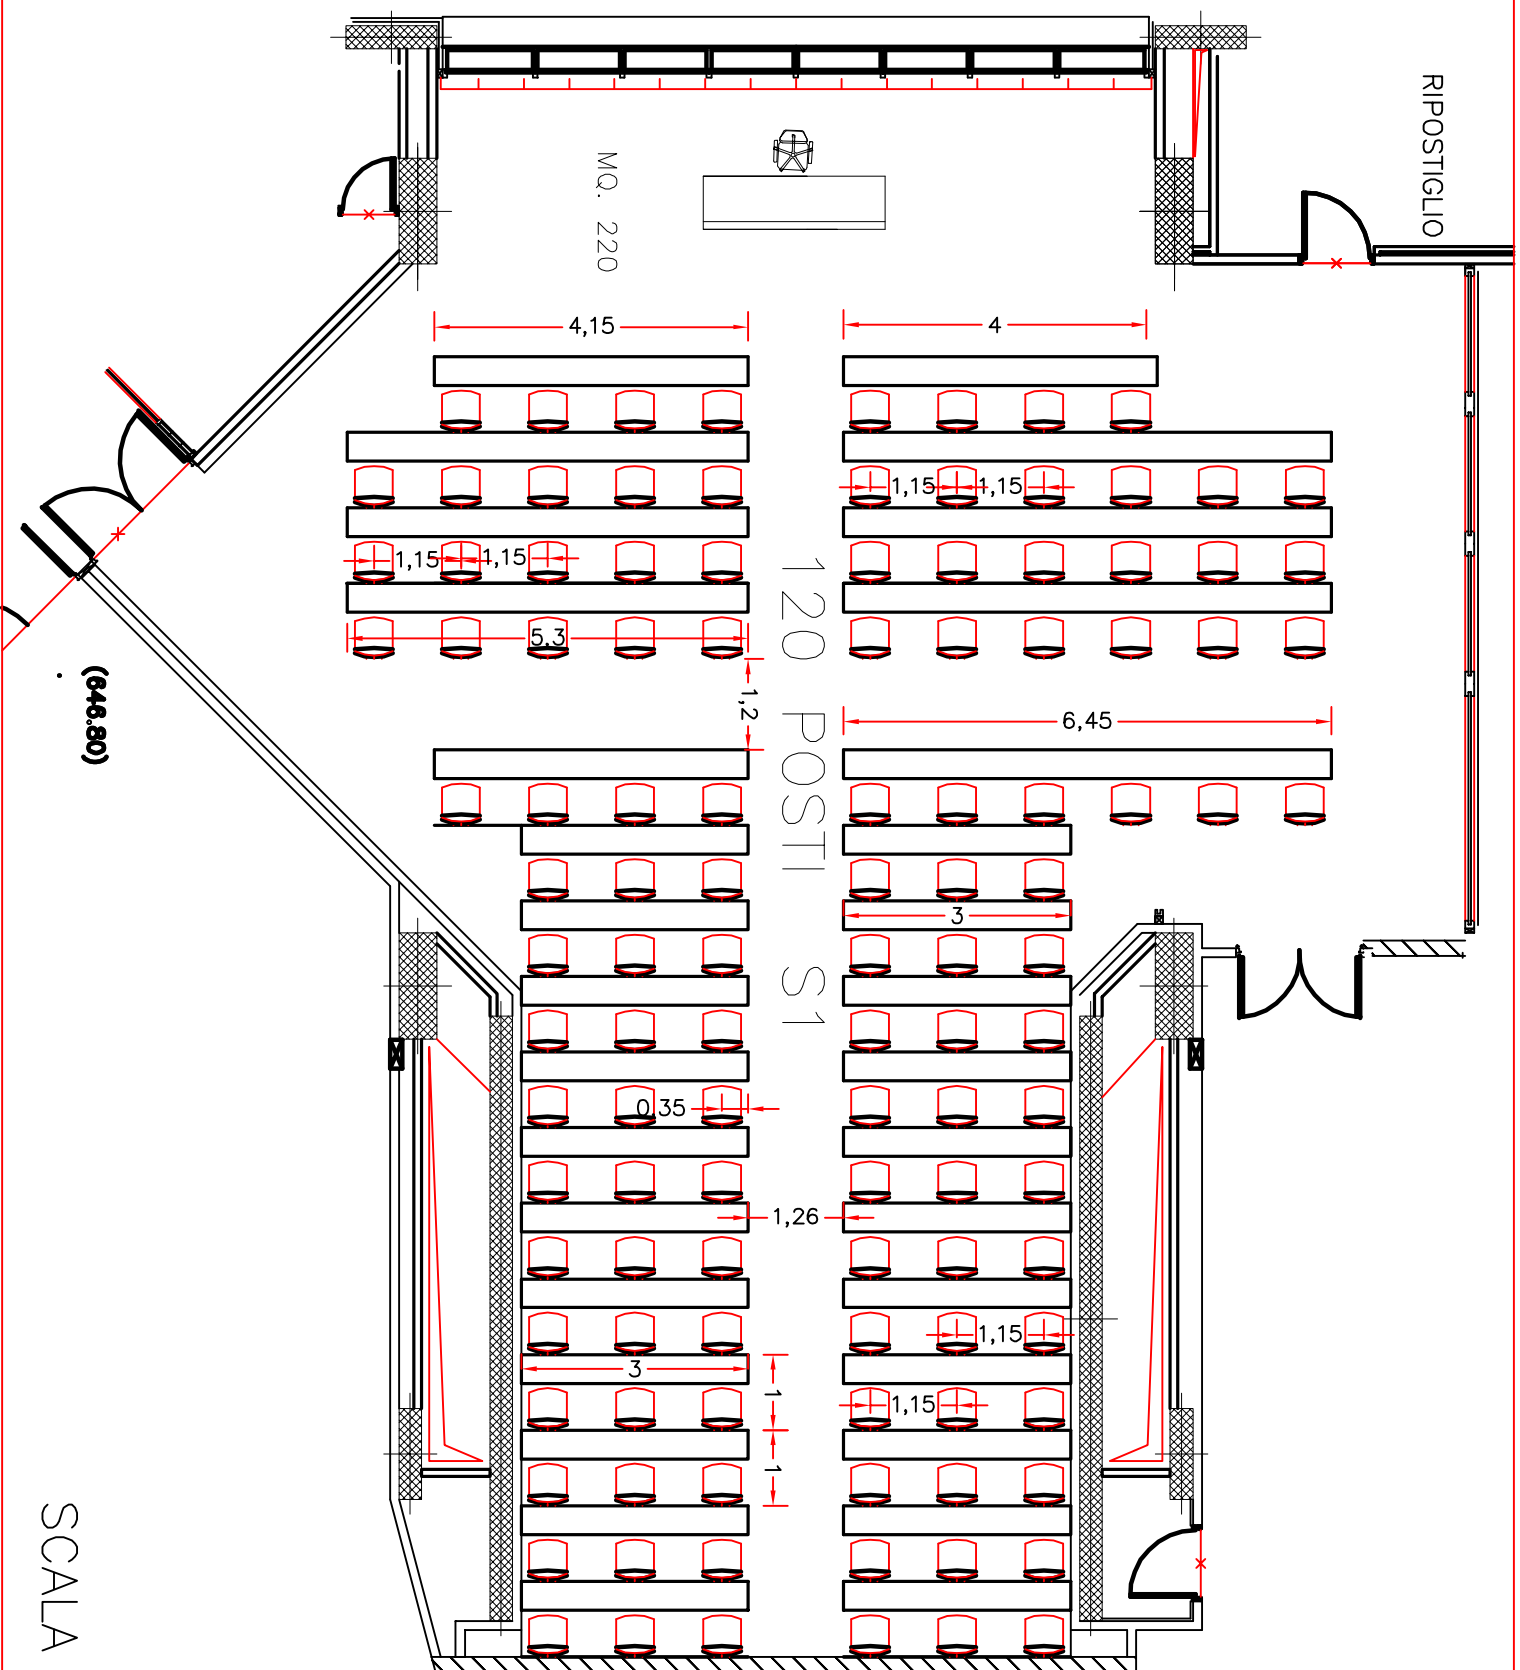


(646.80)


SCALA 1:100

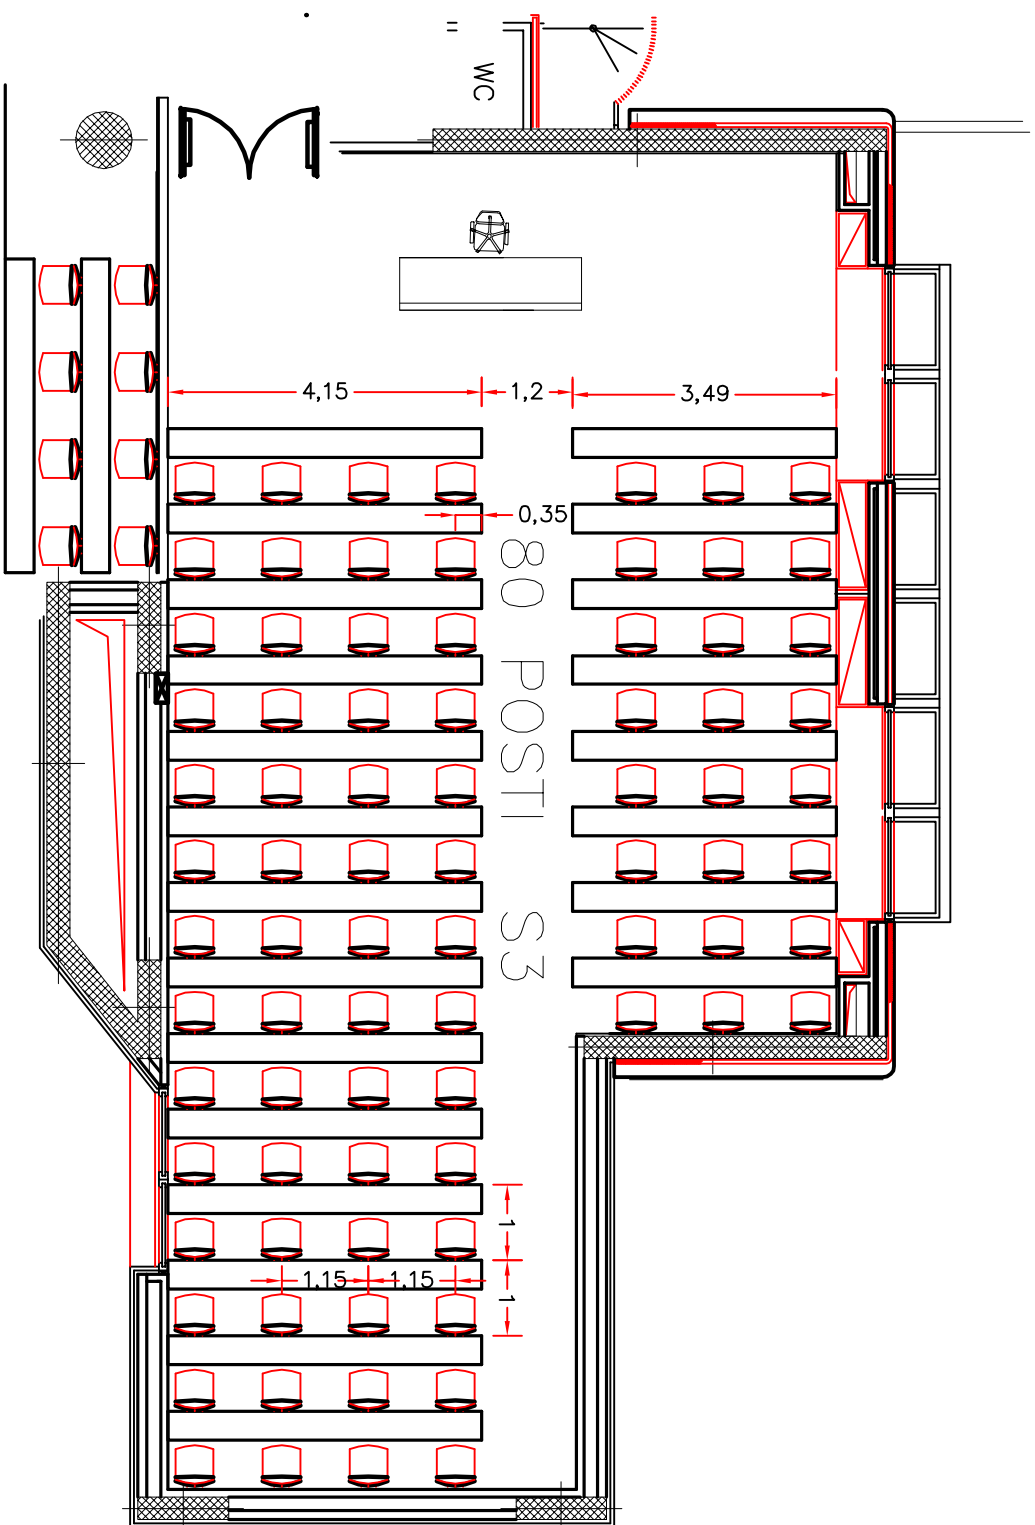

SCALA 1:100

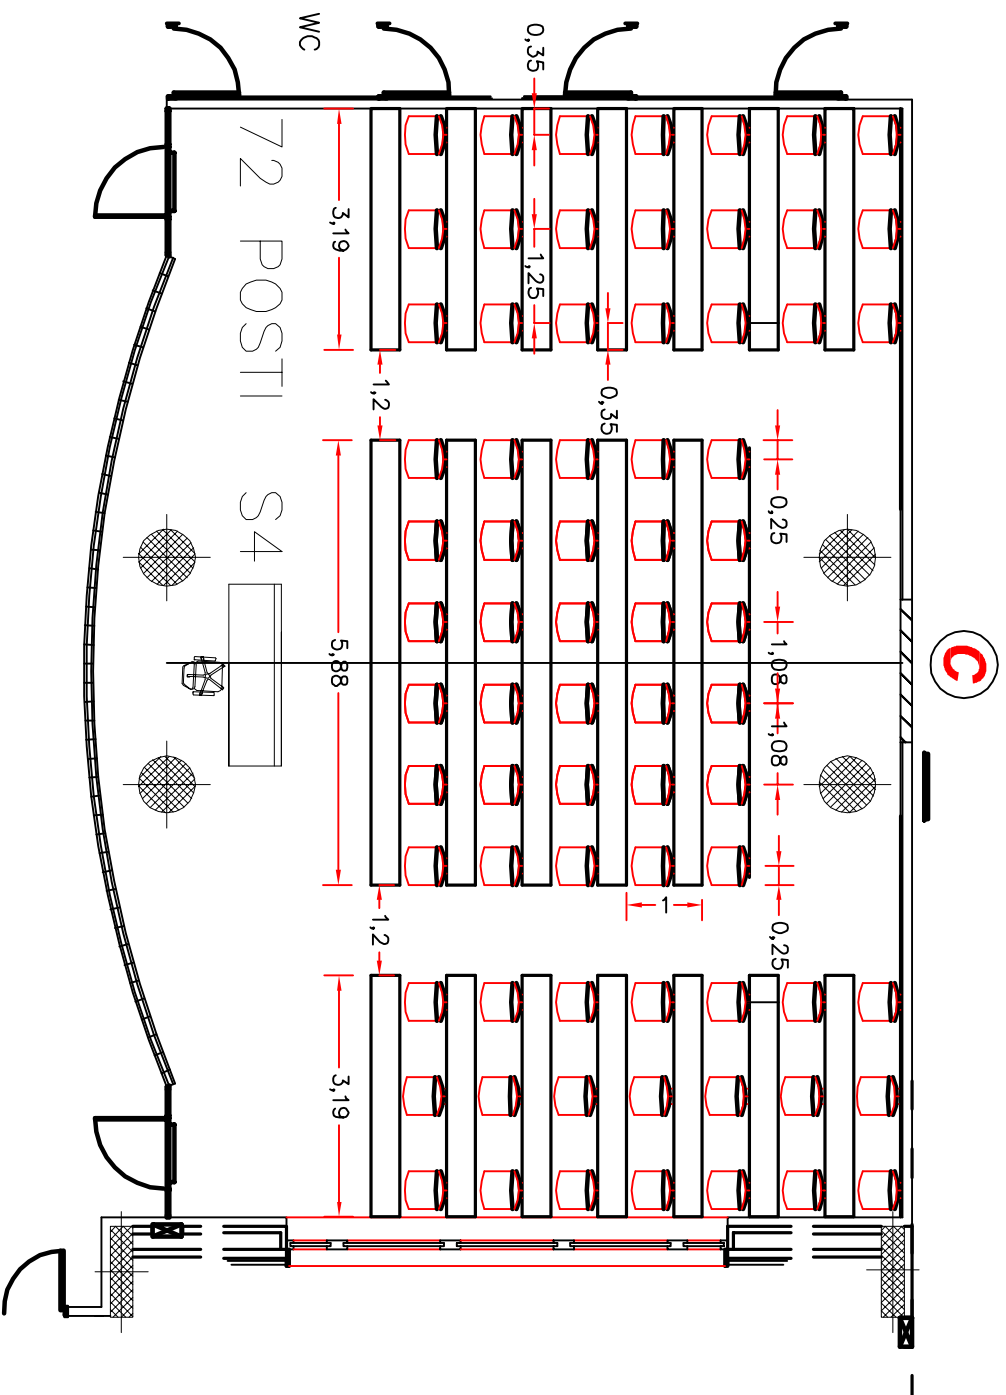


SCALA 1:100

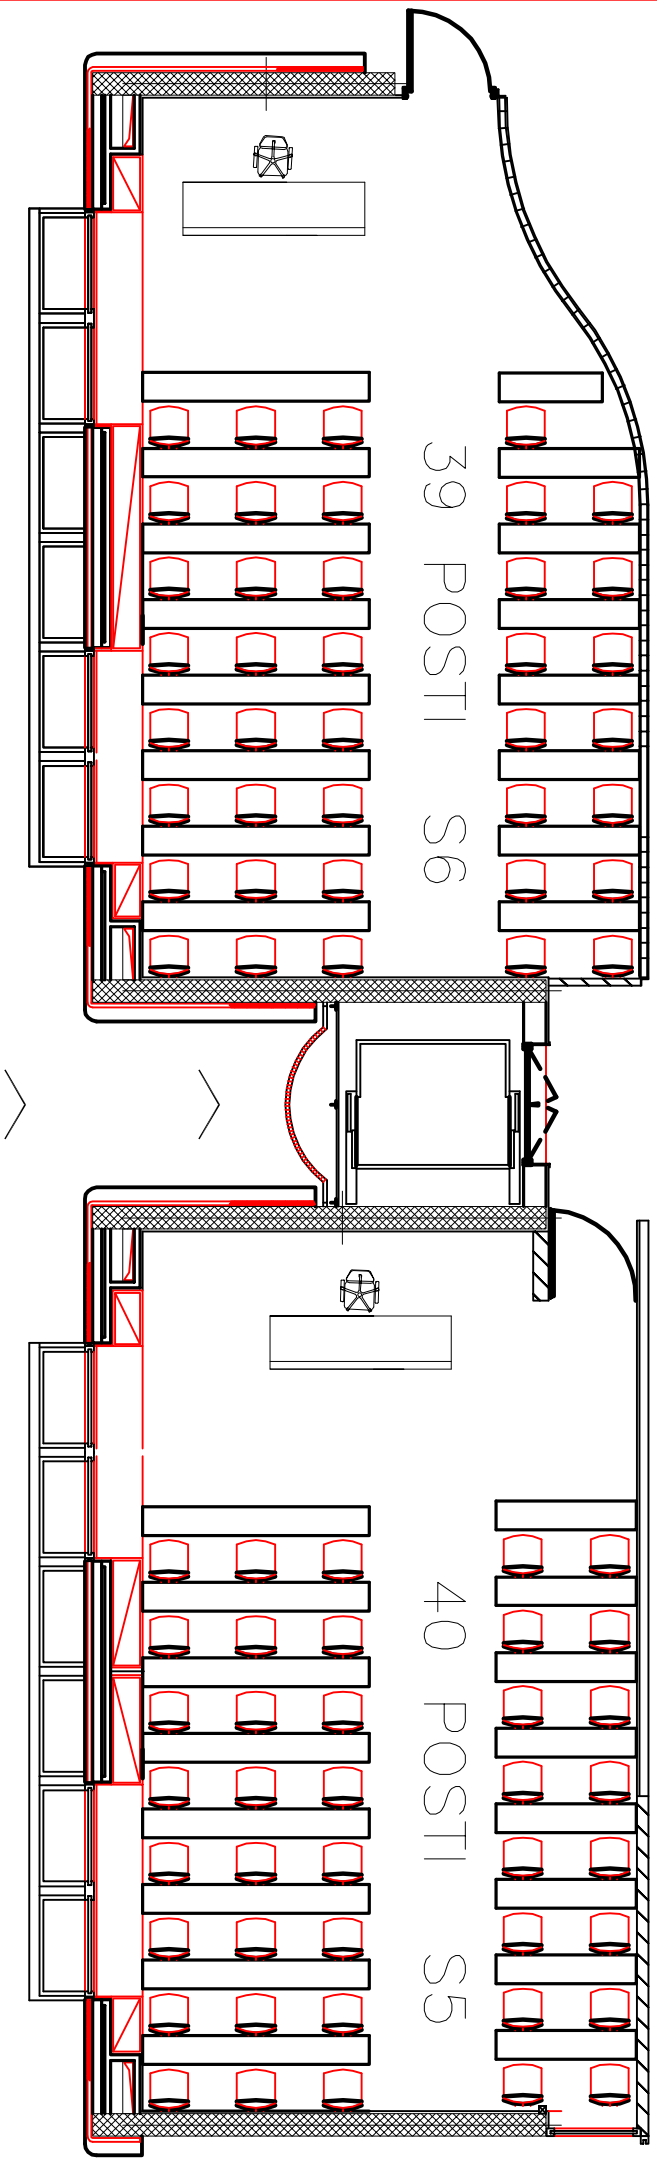


SCALA 1:100

Aula ex Biblioteca

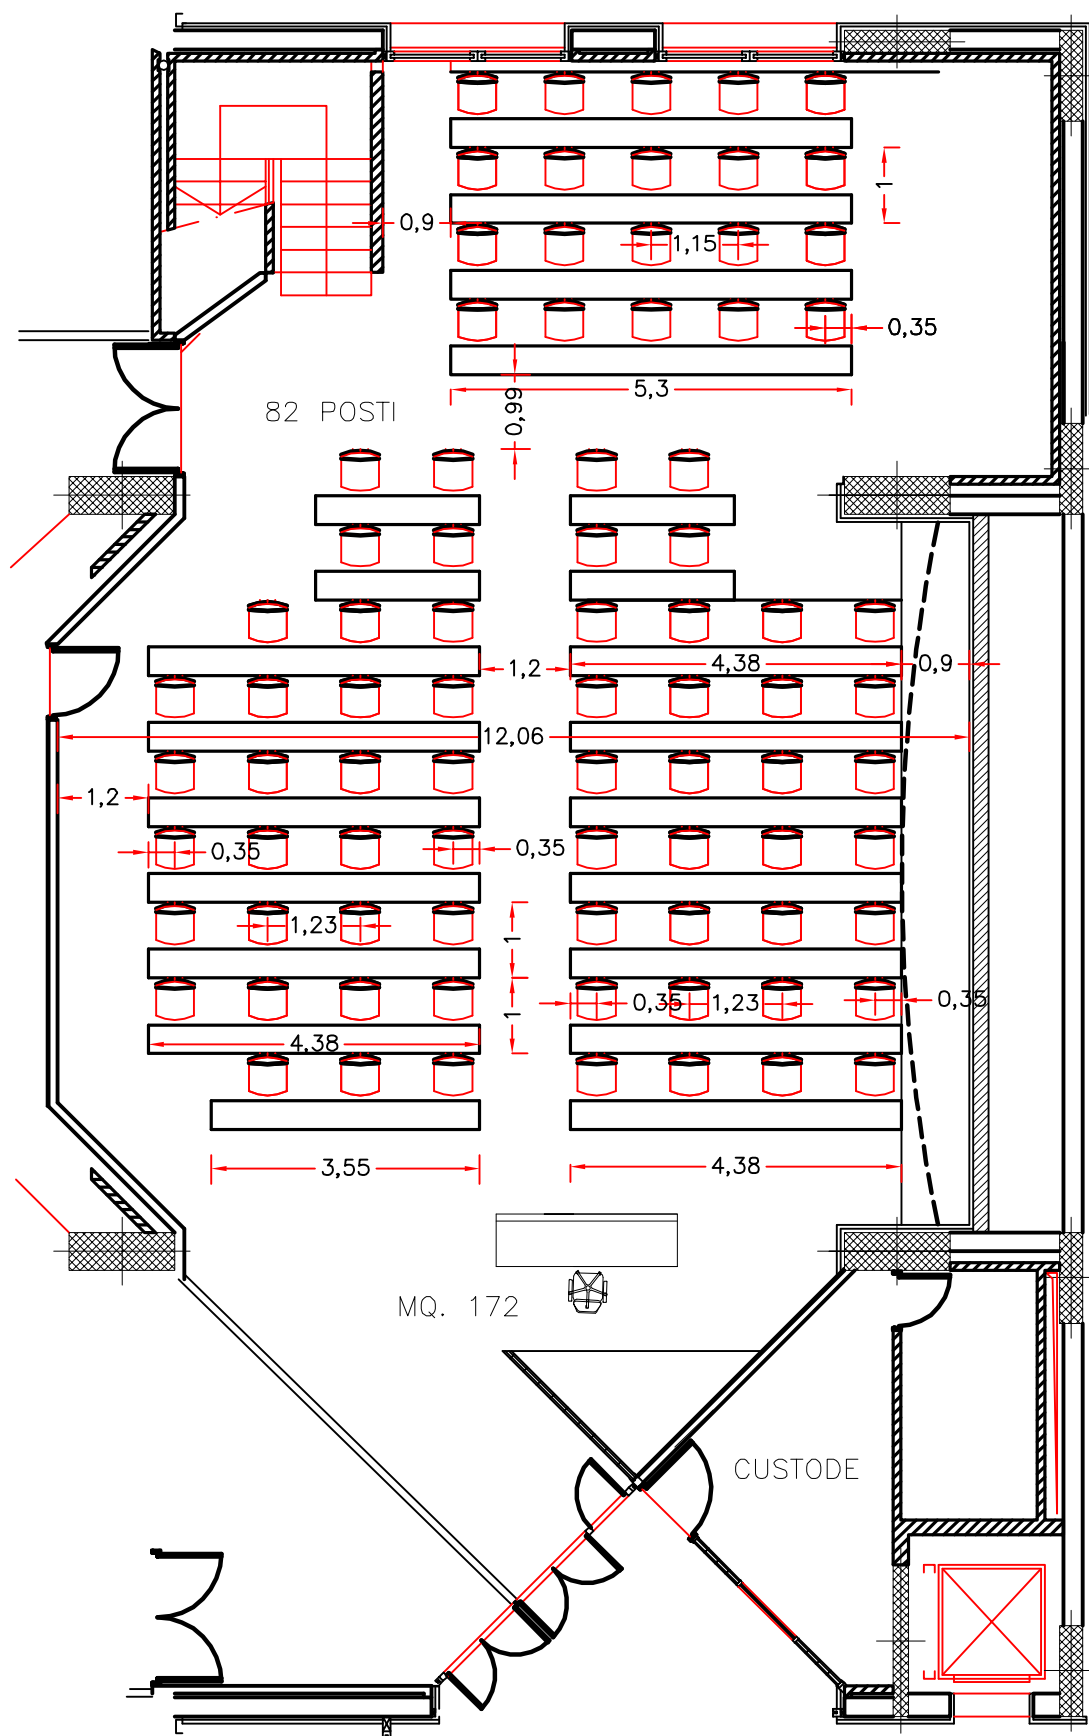

SCALA 1:100

Aula ex Museo ARATRO

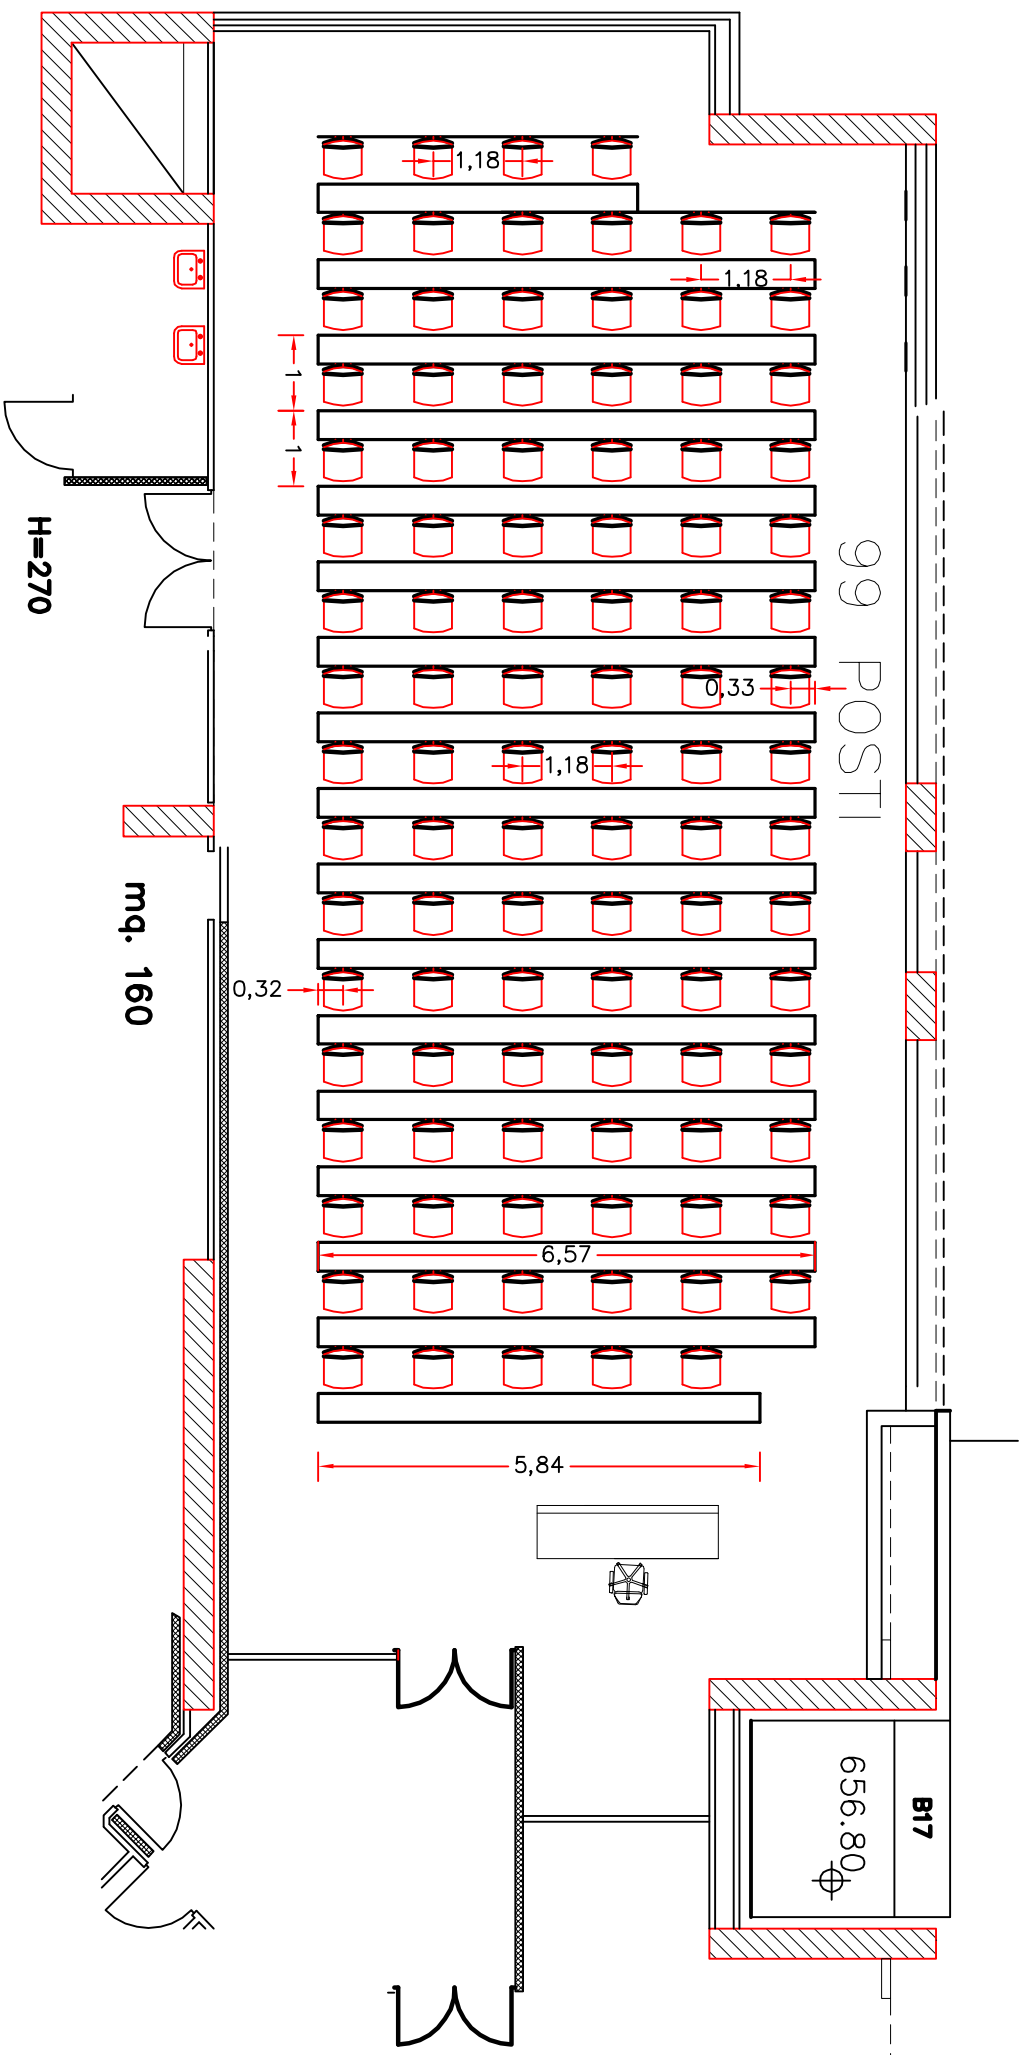

SCALA 1:100