

Universita' degli Studi del Molise

SERVIZIO DI CONDUZIONE E MANUTENZIONE IMPIANTI TERMICI E DI CONDIZIONAMENTO ESTIVO DELLE SEDI UNIVERSITARIE COMPRENSIVO DEGLI INTERVENTI MANUTENTIVI DI RIQUALIFICAZIONE ENERGETICA ED EFFICIENTAMENTO DELL'IMPIANTO TERMICO A SERVIZIO DELL'EDIFICIO IL POLIFUNZIONALE IN VIA DE SANCTIS, CAMPOBASSO E DI QUELLO A SERVIZIO DELLE RESIDENZE UNIVERSITARIE IN PESCHE E LA REALIZZAZIONE DI UN IMPIANTO FOTOVOLTAICO A SERVIZIO DELL'EDIFICIO RESIDENZE VAZZIERI IN CB.

IMPIANTO FOTOVOLTAICO A SERVIZIO DELL'EDIFICIO RESIDENZE VAZZIERI IN CB.

PROGETTAZIONE
- Acfb Servizi Tecnici Universita' degli Studi del Molise



data allegato

Gennaio 2021

aggi.to

revisione

ELABORATI GRAFICI

tavola

EG


rapp.

file

**UNIVERSITA'
DEGLI STUDI
DEL MOLISE**

**PIANTA COPERTURA
Stato di Fatto**


**EDIFICIO
RESIDENZE VAZZIERI
Campobasso**

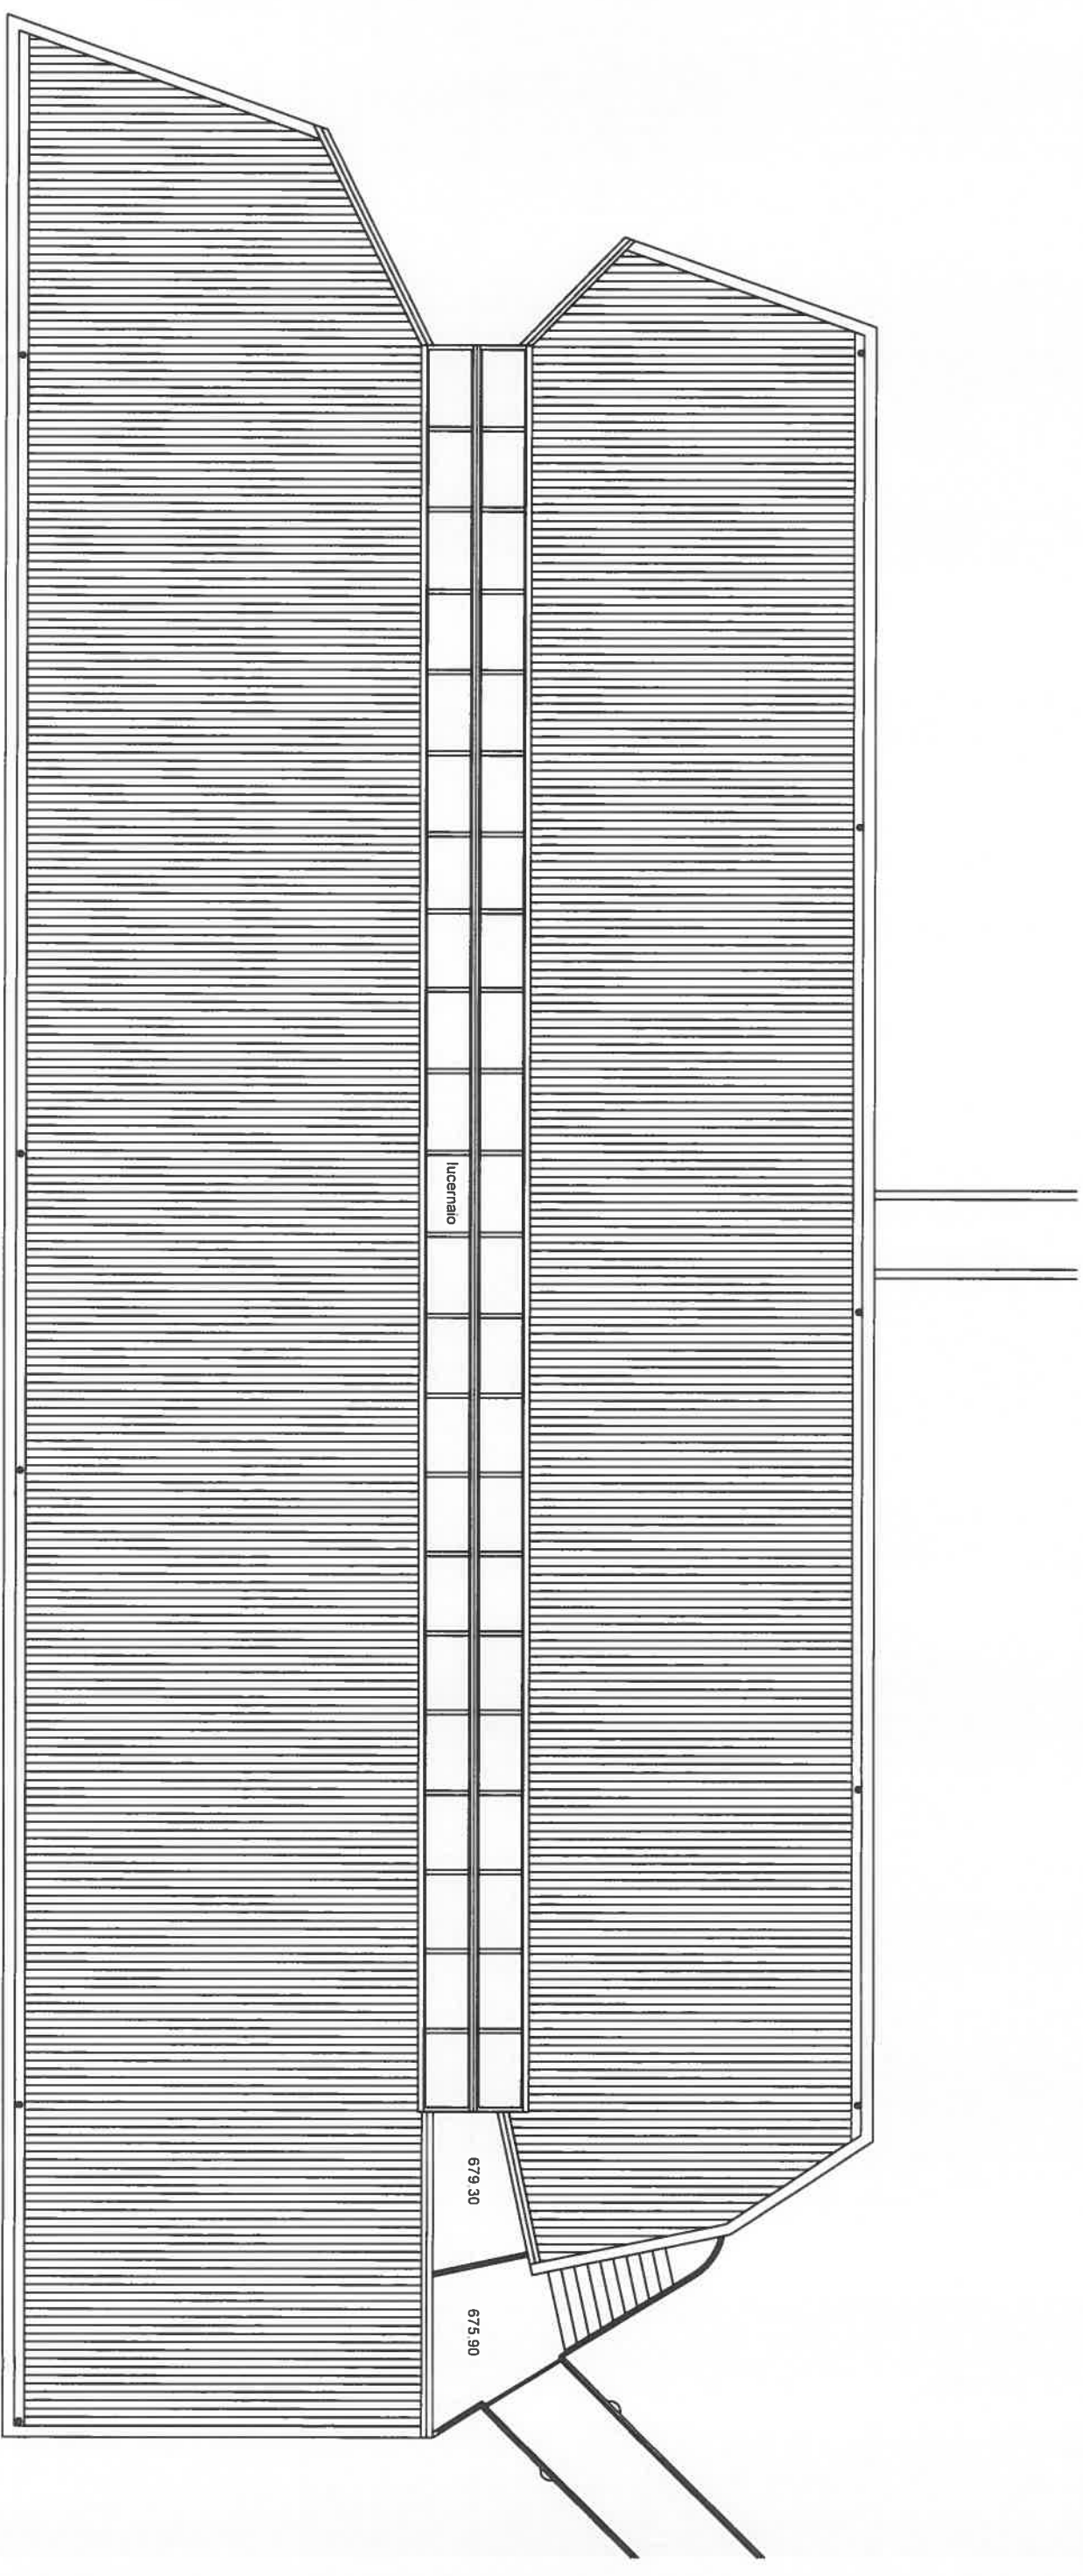

0 2 4 6 8 10 m




20 pannelli in serie da 250 W su 4 file parallele

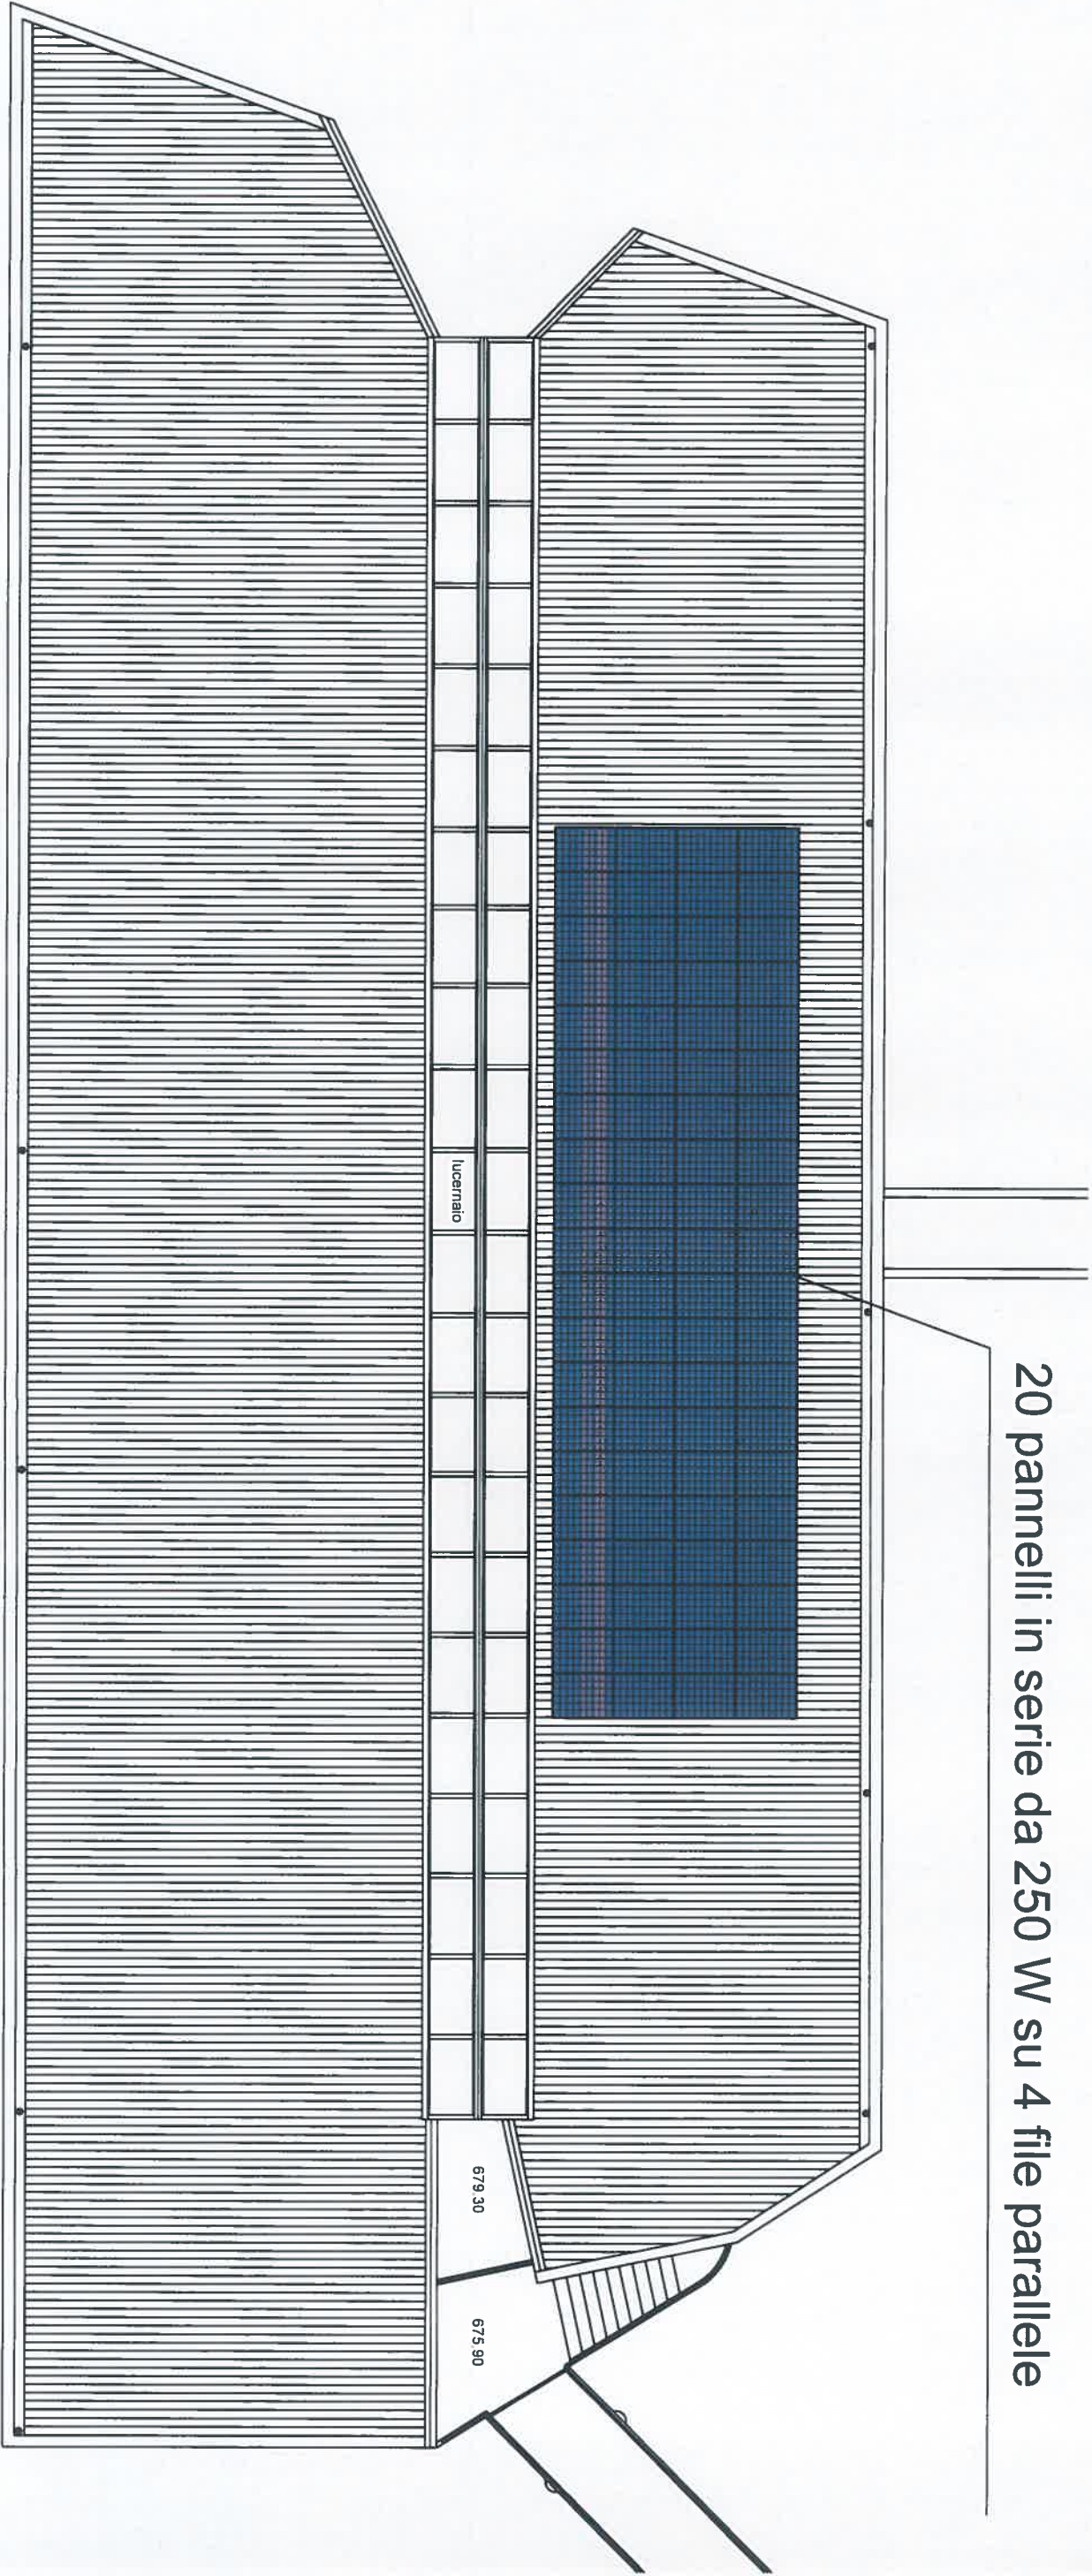

20 pannelli in serie da 250 W su 4 file parallele

SEZIONE TRASVERSALE 1


A B C D E F G

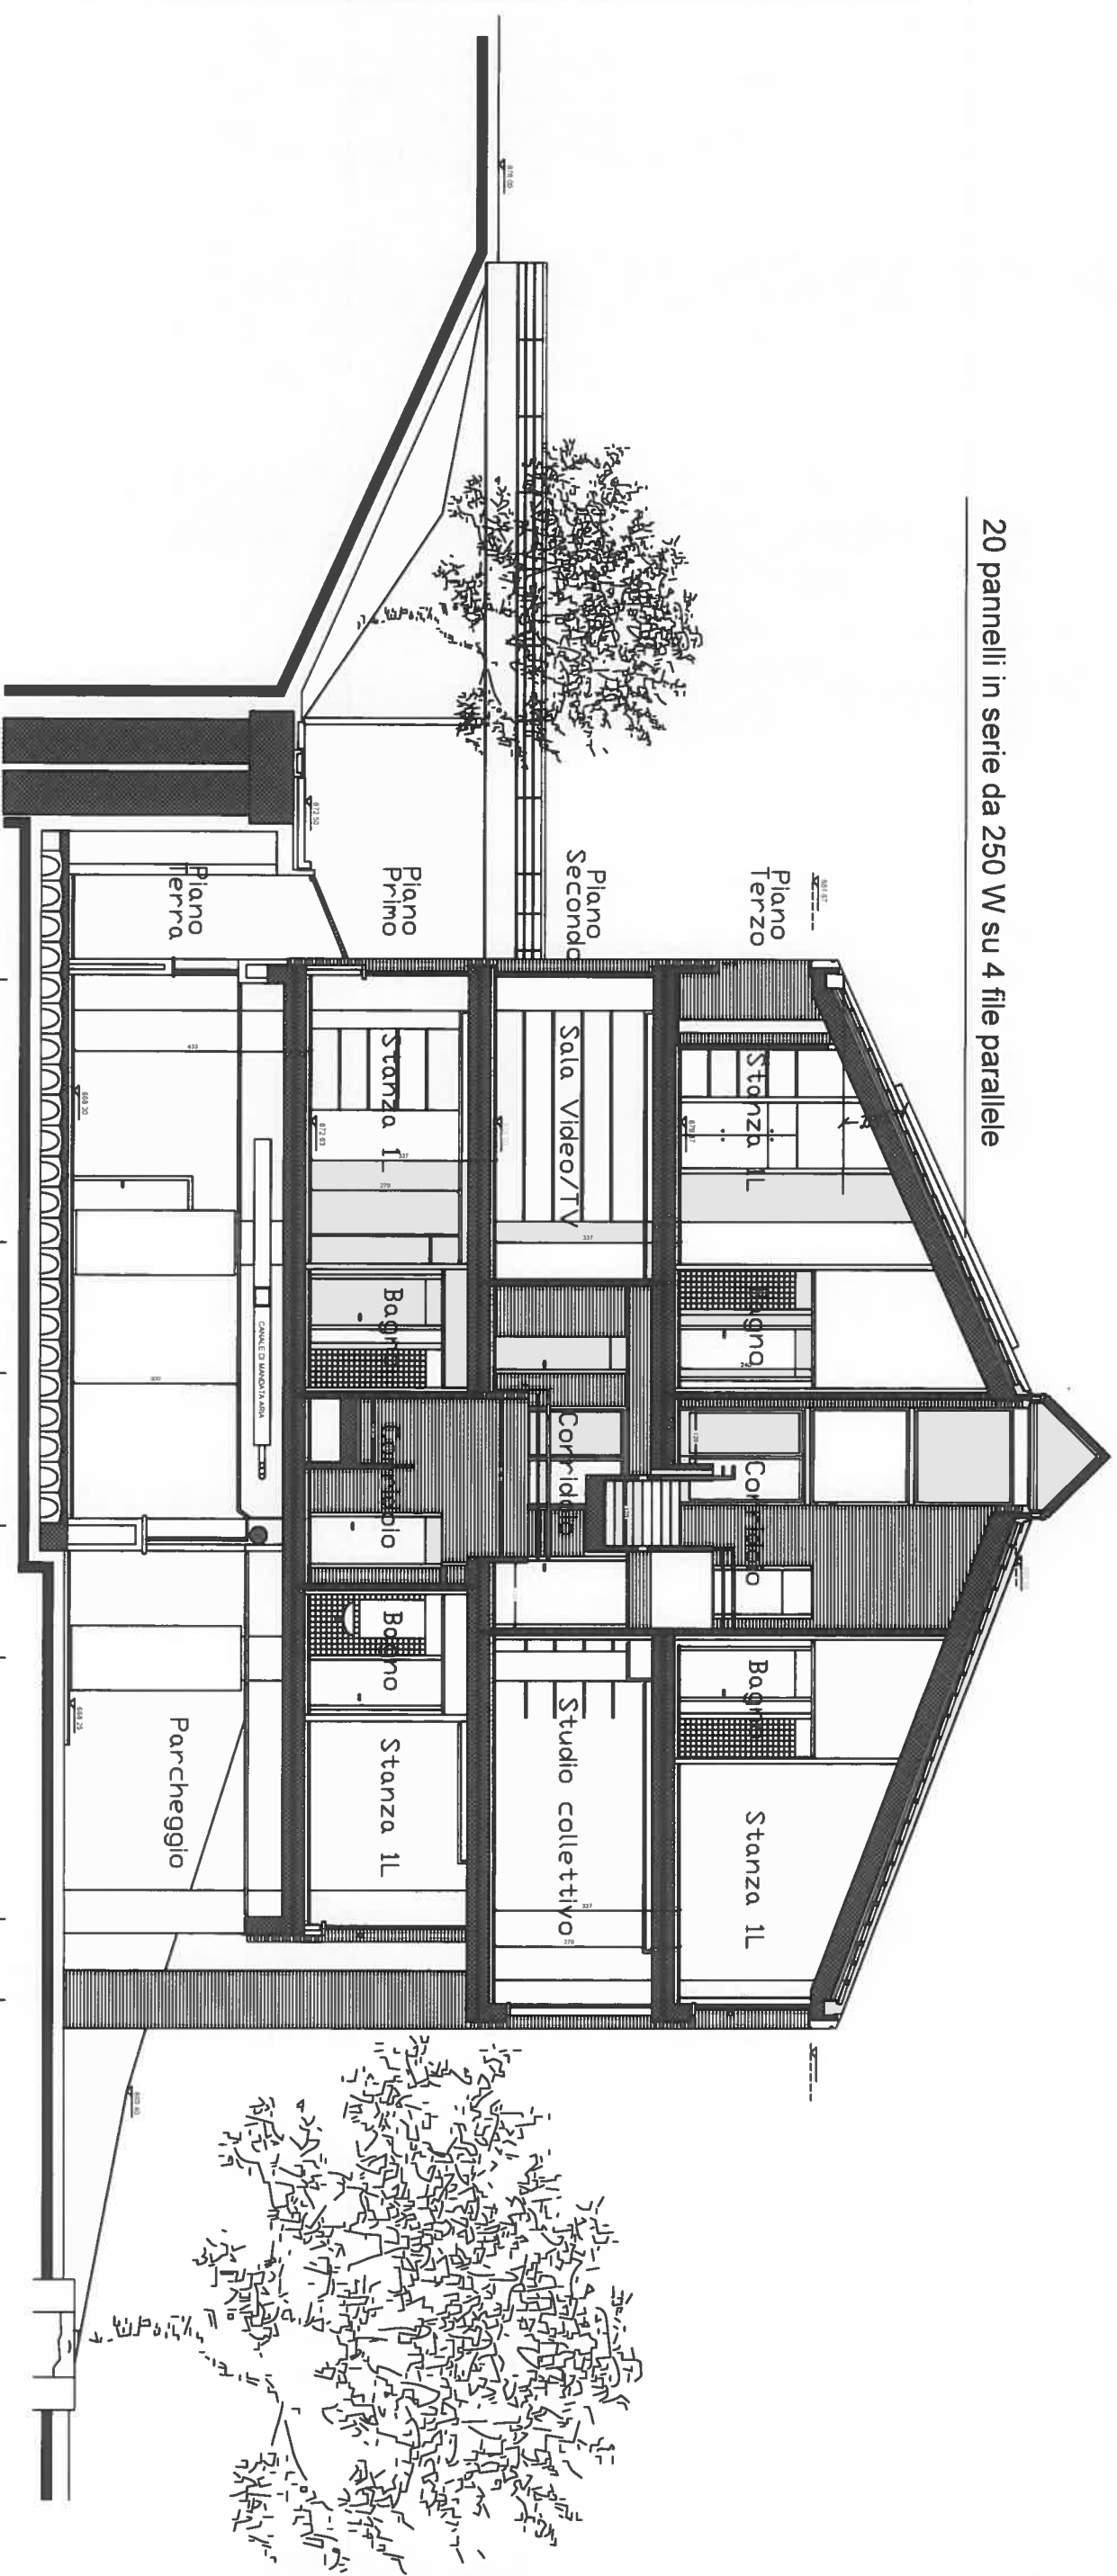

**UNIVERSITA'
DEGLI STUDI
DEL MOLISE**

PIANTA PIANO TERRA
quota 668,30

**EDIFICIO
RESIDENZE VAZZIERI
Campobasso**

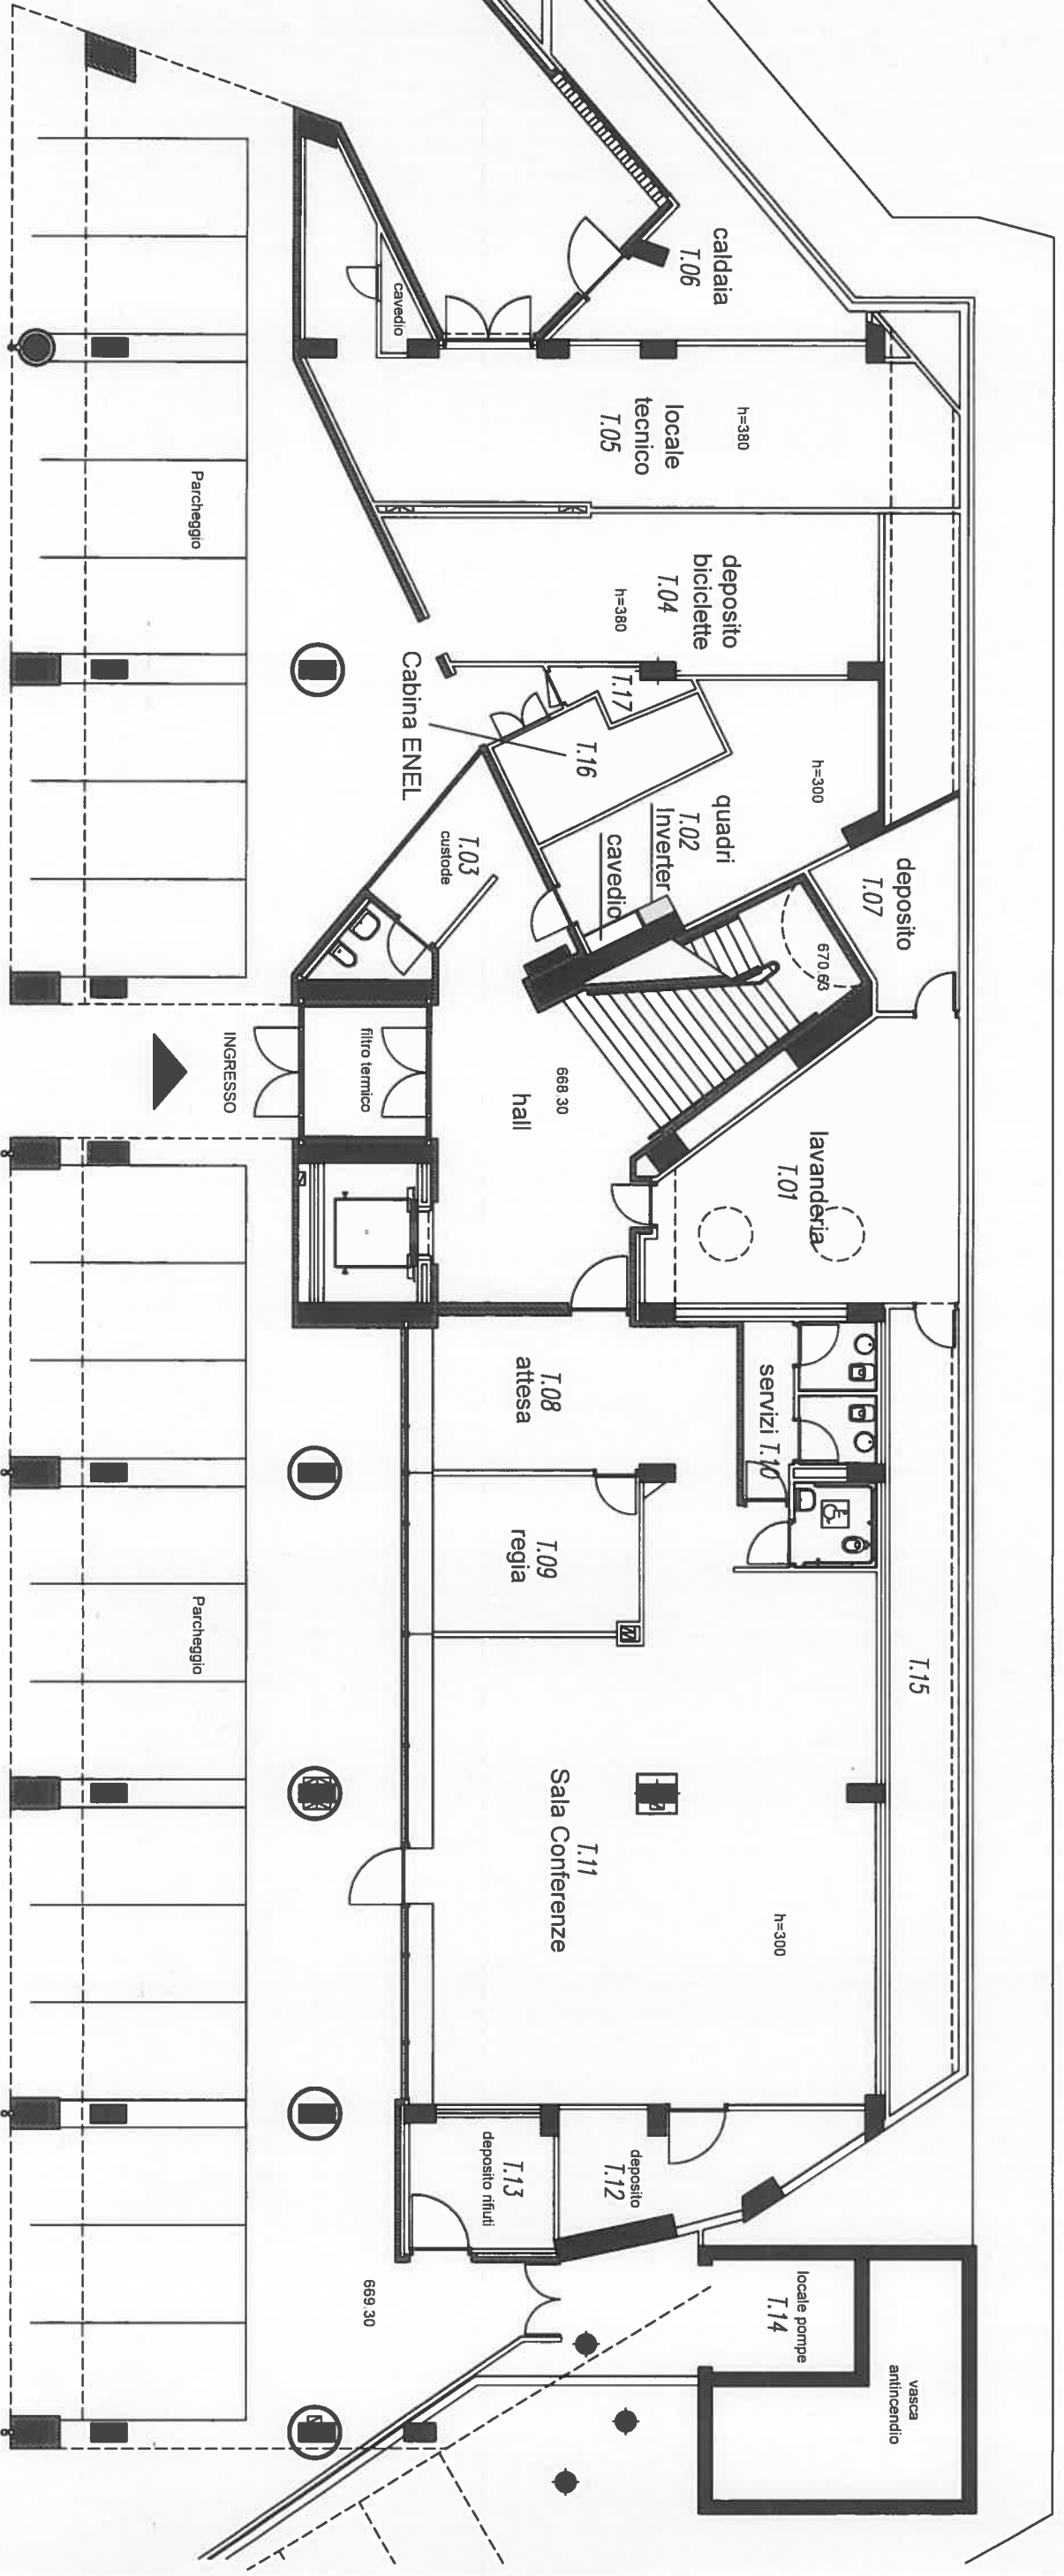

STRADA COMUNALE

