



# Università degli Studi del Molise

Lavori di realizzazione di una stazione sperimentale per prove termofisiche a servizio del Dipartimento di Medicina e Scienze della Salute "Vincenzo Tiberio" dell'Università degli Studi del Molise - Campobasso

## PROGETTO DEFINITIVO

### Progettazione:

Università degli Studi del Molise

Area Servizi Tecnici

Ing. Giovanni LANZA

Ing. Ramona TUCCI

Geom. Antonio RAMACCIATI

RUP: Ing. Giovanni LANZA



# SP.01

## ELABORATO GRAFICO CANALIZZAZIONE DI MANDATA ARIA

Rapp.:

Spazio per visti, pareri e autorizzazioni

Data:


Agosto 2022

Agg.to:

Rev.:

PIANTA PIANO TERRA

con indicazione del posizionamento e del dimensionamento dei canali e delle tubazioni di Mandata dell'aria

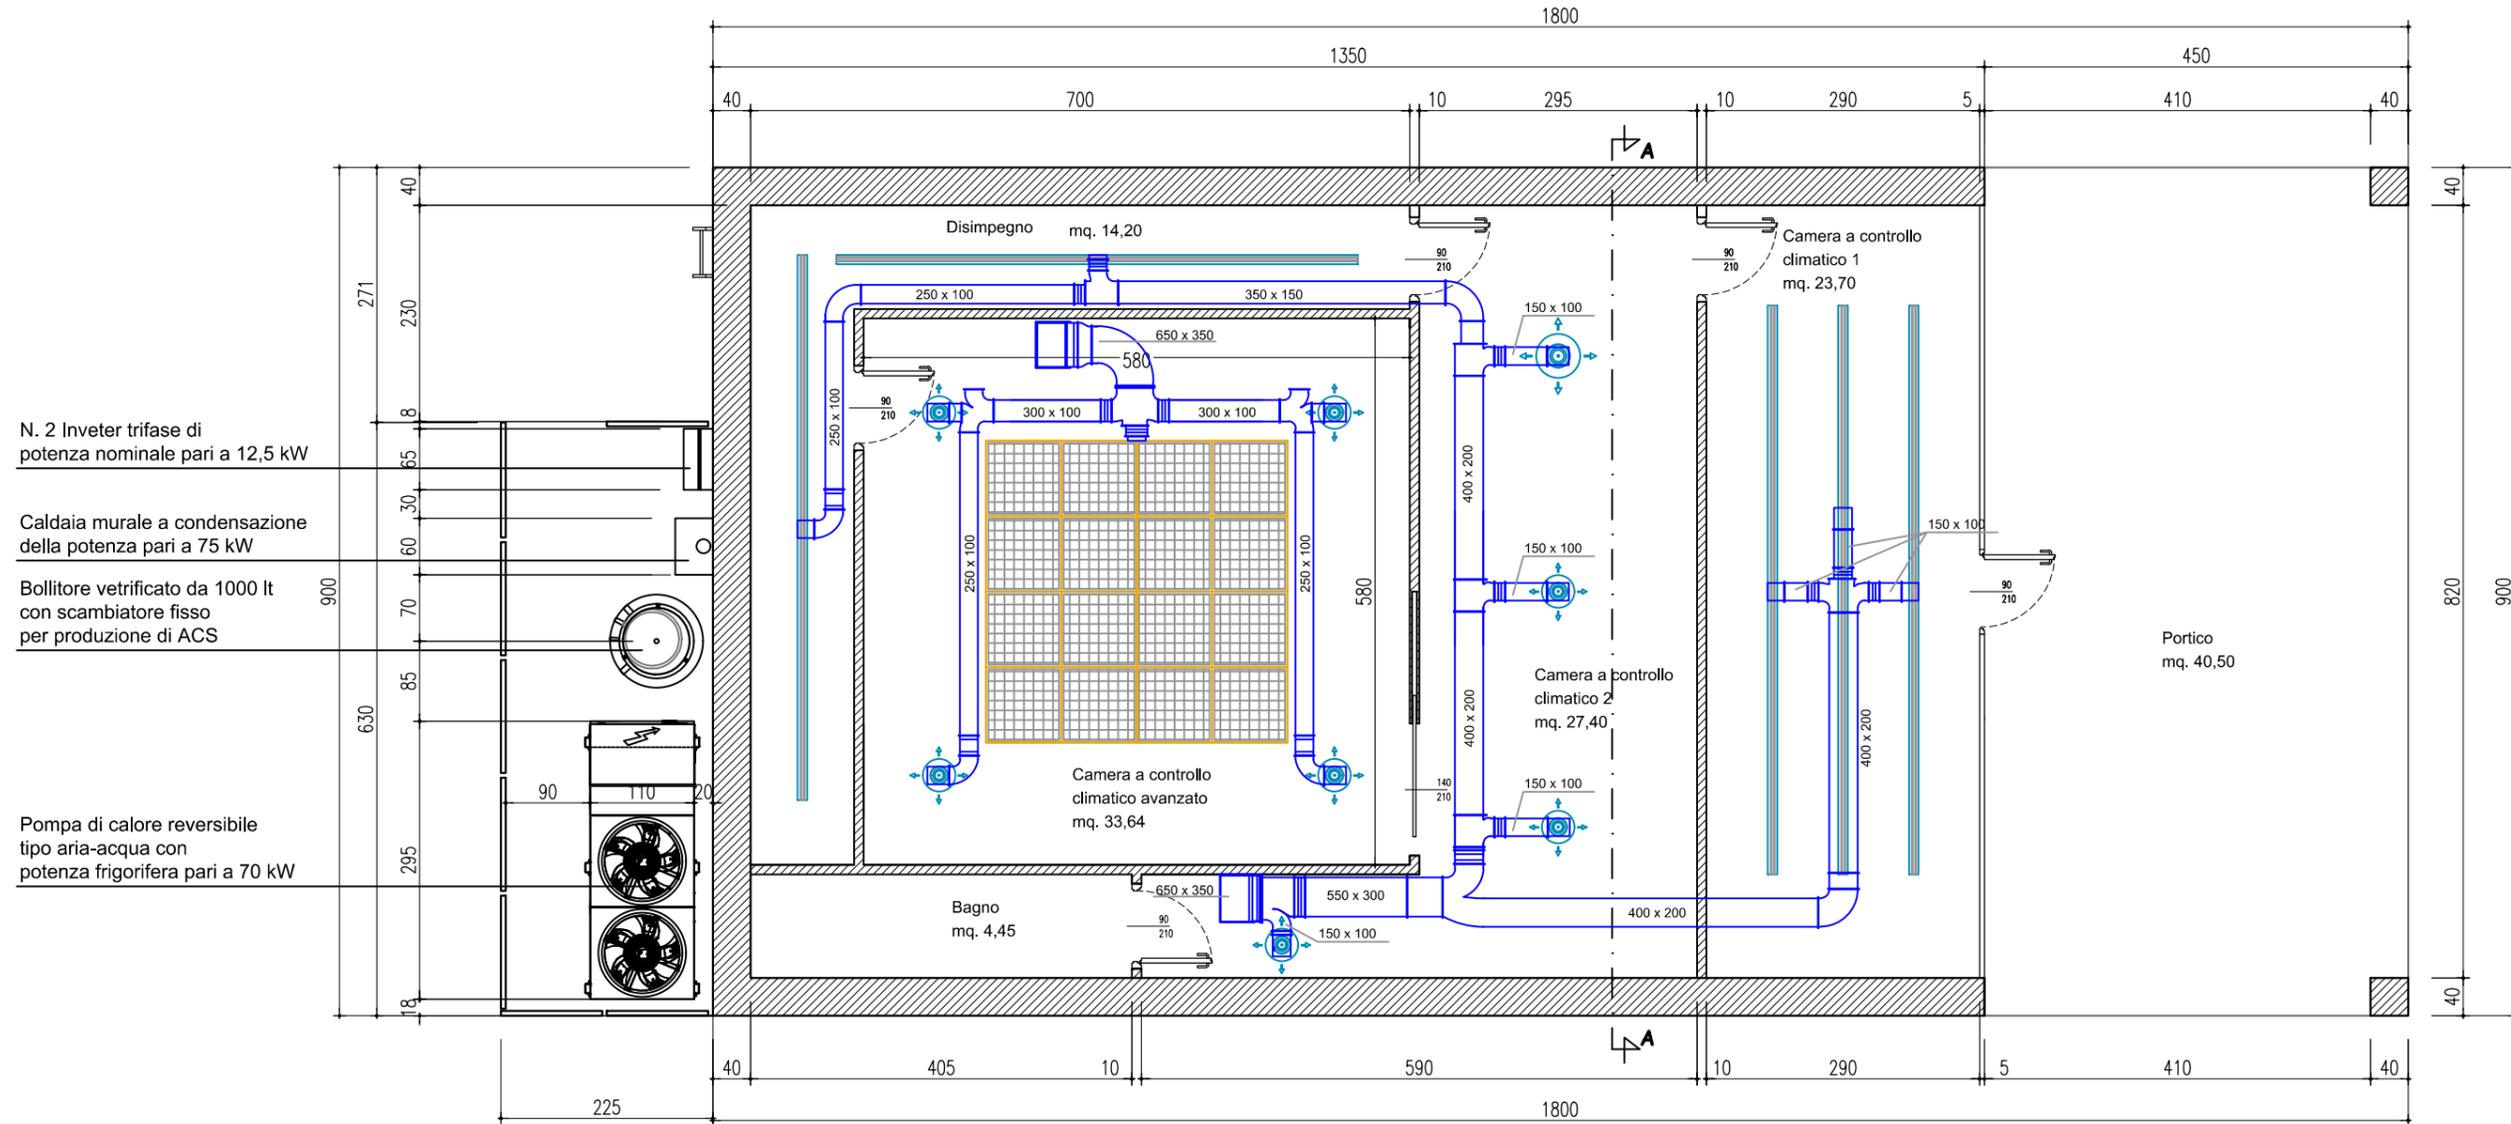

CANALIZZAZIONE DI MANDATA ARIA

