



Università degli Studi del Molise

Lavori di realizzazione di una stazione sperimentale per prove termofisiche a servizio del Dipartimento di Medicina e Scienze della Salute "Vincenzo Tiberio" dell'Università degli Studi del Molise - Campobasso

PROGETTO DEFINITIVO

Progettazione:

Università degli Studi del Molise

Area Servizi Tecnici

Ing. Giovanni LANZA

Ing. Ramona TUCCI

Geom. Antonio RAMACCIATI

RUP: Ing. Giovanni LANZA



SP.02

Rapp.:

ELABORATO GRAFICO CANALIZZAZIONE DI ESTRAZIONE ARIA

Spazio per visti, pareri e autorizzazioni

Data:

Agosto 2022

Agg.to:

Rev.:

Lavori di realizzazione di una stazione sperimentale per prove termofisiche a servizio del Dipartimento di Medicina e Scienze della Salute "Vincenzo Tiberio" dell'Universita' degli Studi del Molise - Campobasso


Elaborati grafici stato di Progetto



Università degli Studi del Molise
Locali Tecnici III Edificio Polifunzionale - Campobasso

PIANTA PIANO TERRA

con indicazione del posizionamento e del dimensionamento dei canali e delle tubazioni di Estrazione dell'aria

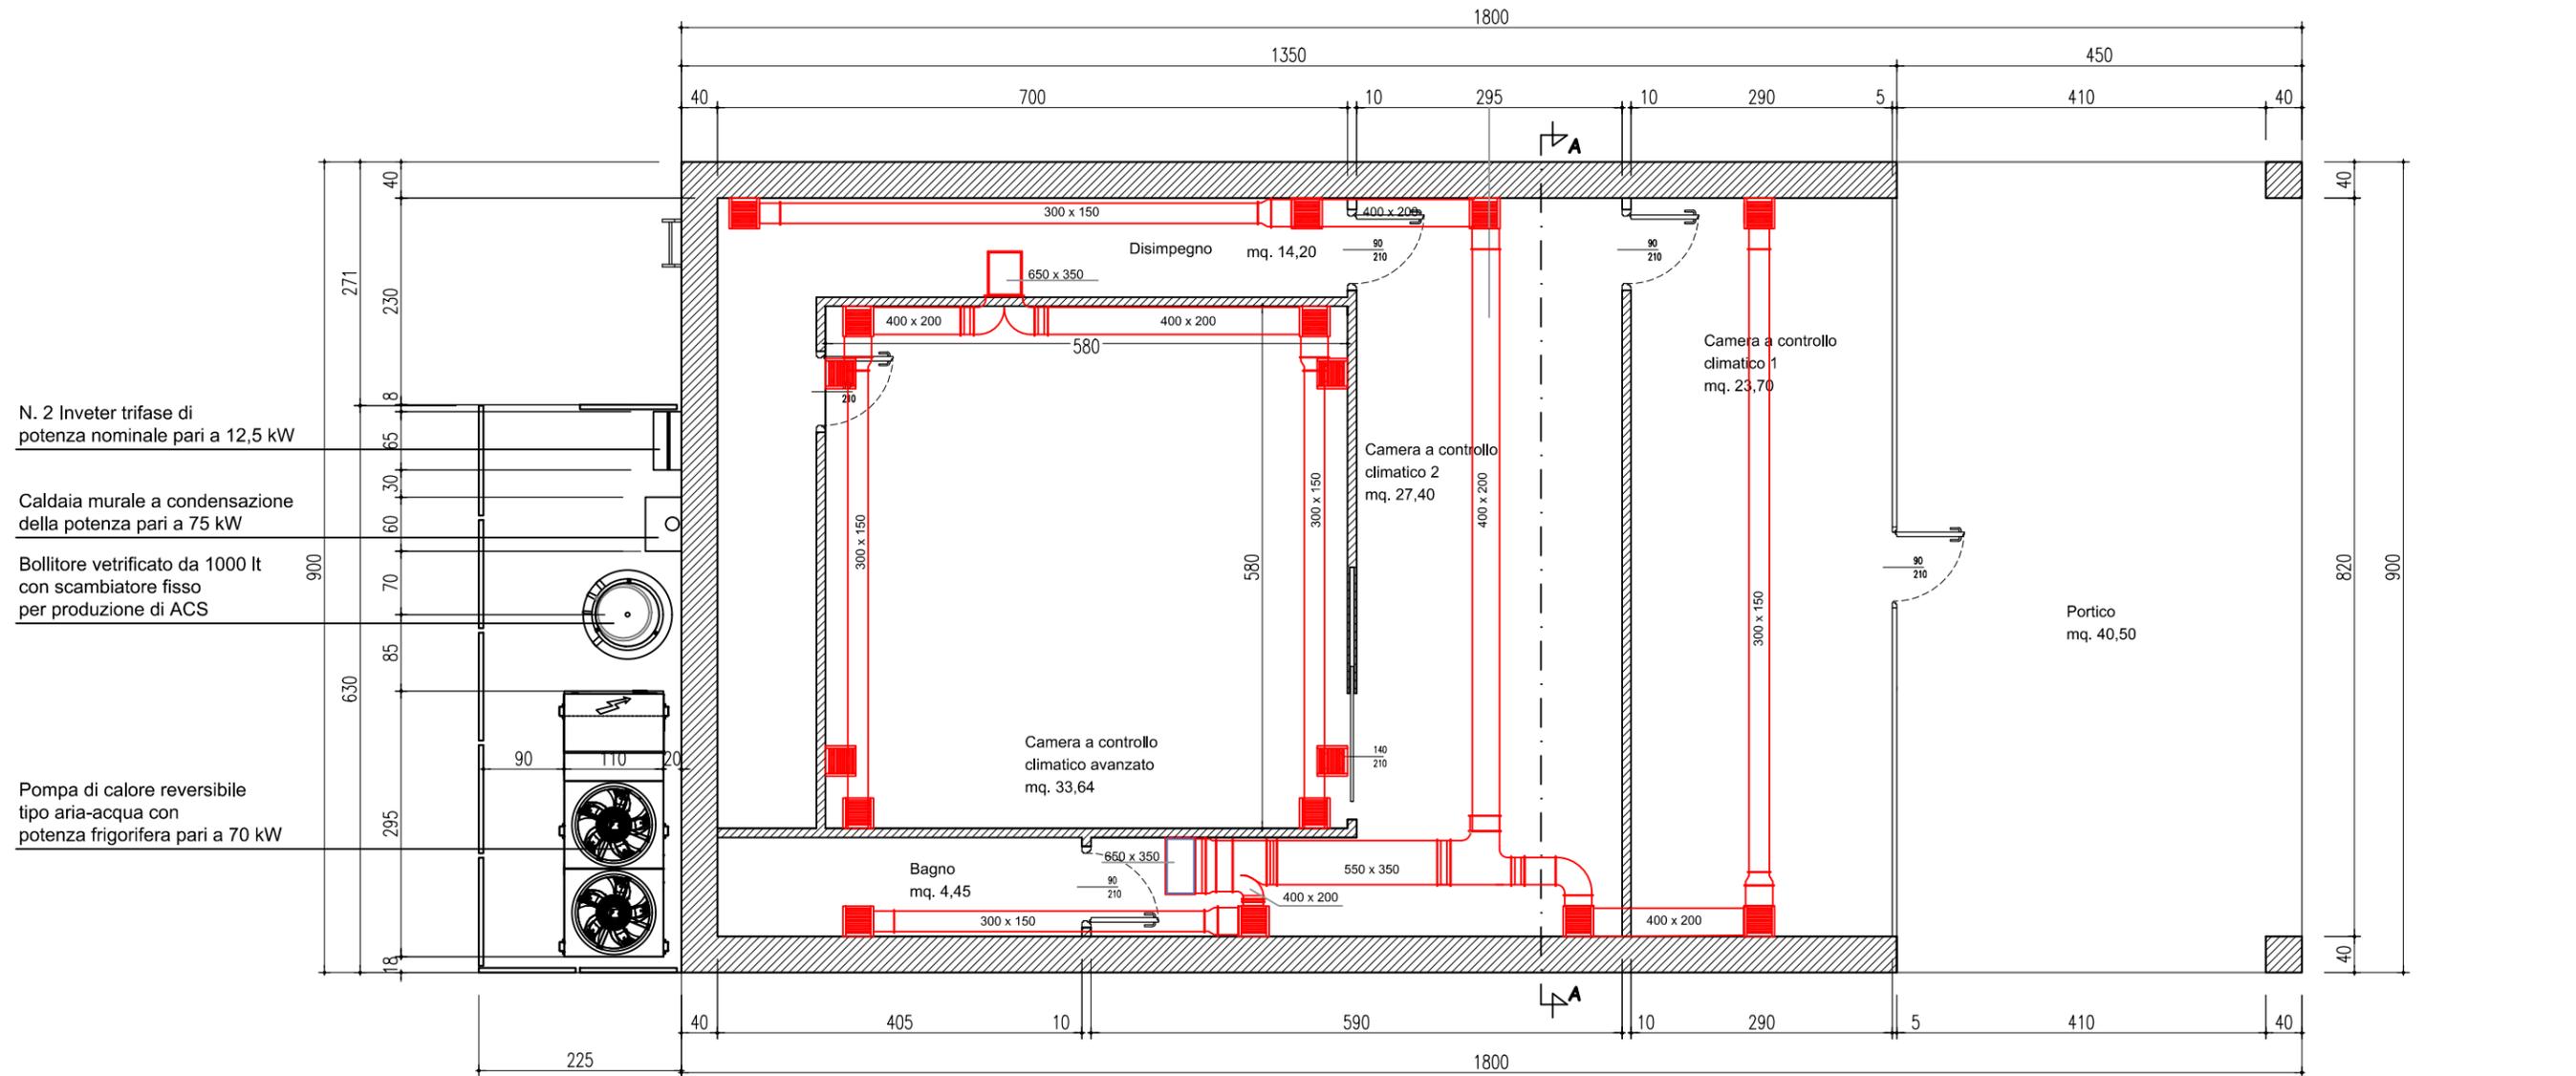

CANALIZZAZIONE DI ESTRAZIONE ARIA

Griglie di ripresa

Canalizzazione di estrazione aria

