


GENERATORE DI CALORE	TERMOMETRO A QUADRANTE	VALVOLA DI SICUREZZA	ELETTOVALVOLA DI REGOLAZIONE (rampa gas)
VALVOLA DI INTERCETTAZIONE	TERMOSTATO DI BLOCCO	GIUNTO ANTIVIBRANTE GAS	CHIAVE INTERCETTAZIONE TUBAZIONE GAS
FILTRO A Y	TERMOSTATO DI REGOLAZIONE	FILTRO GAS	VALVOLA INTERCETTAZIONE COMBUSTIBILE
VALVOLA MOTORIZZATA A TRE VIE	POZZETTO TERMOMETRICO	ELETTOVALVOLA DI SICUREZZA	ELETTOVALVOLA BLOCCO GAS
ELETTOPOMPA	VALVOLA DI BILANCIAMENTO	CONTROLLO TENUTA (rampa gas)	
GIUNTO ANTIVIBRANTE	MANOMETRO CON FLANGIA E RICCIOLIO	PRESSOSTATO (rampa gas)	
VALVOLA DI RITEGNO	PRESSOSTATO DI BLOCCO	REGOLATORE DI PRESSIONE (rampa gas)	

SCHEMA FUNZIONALE IDRAULICO

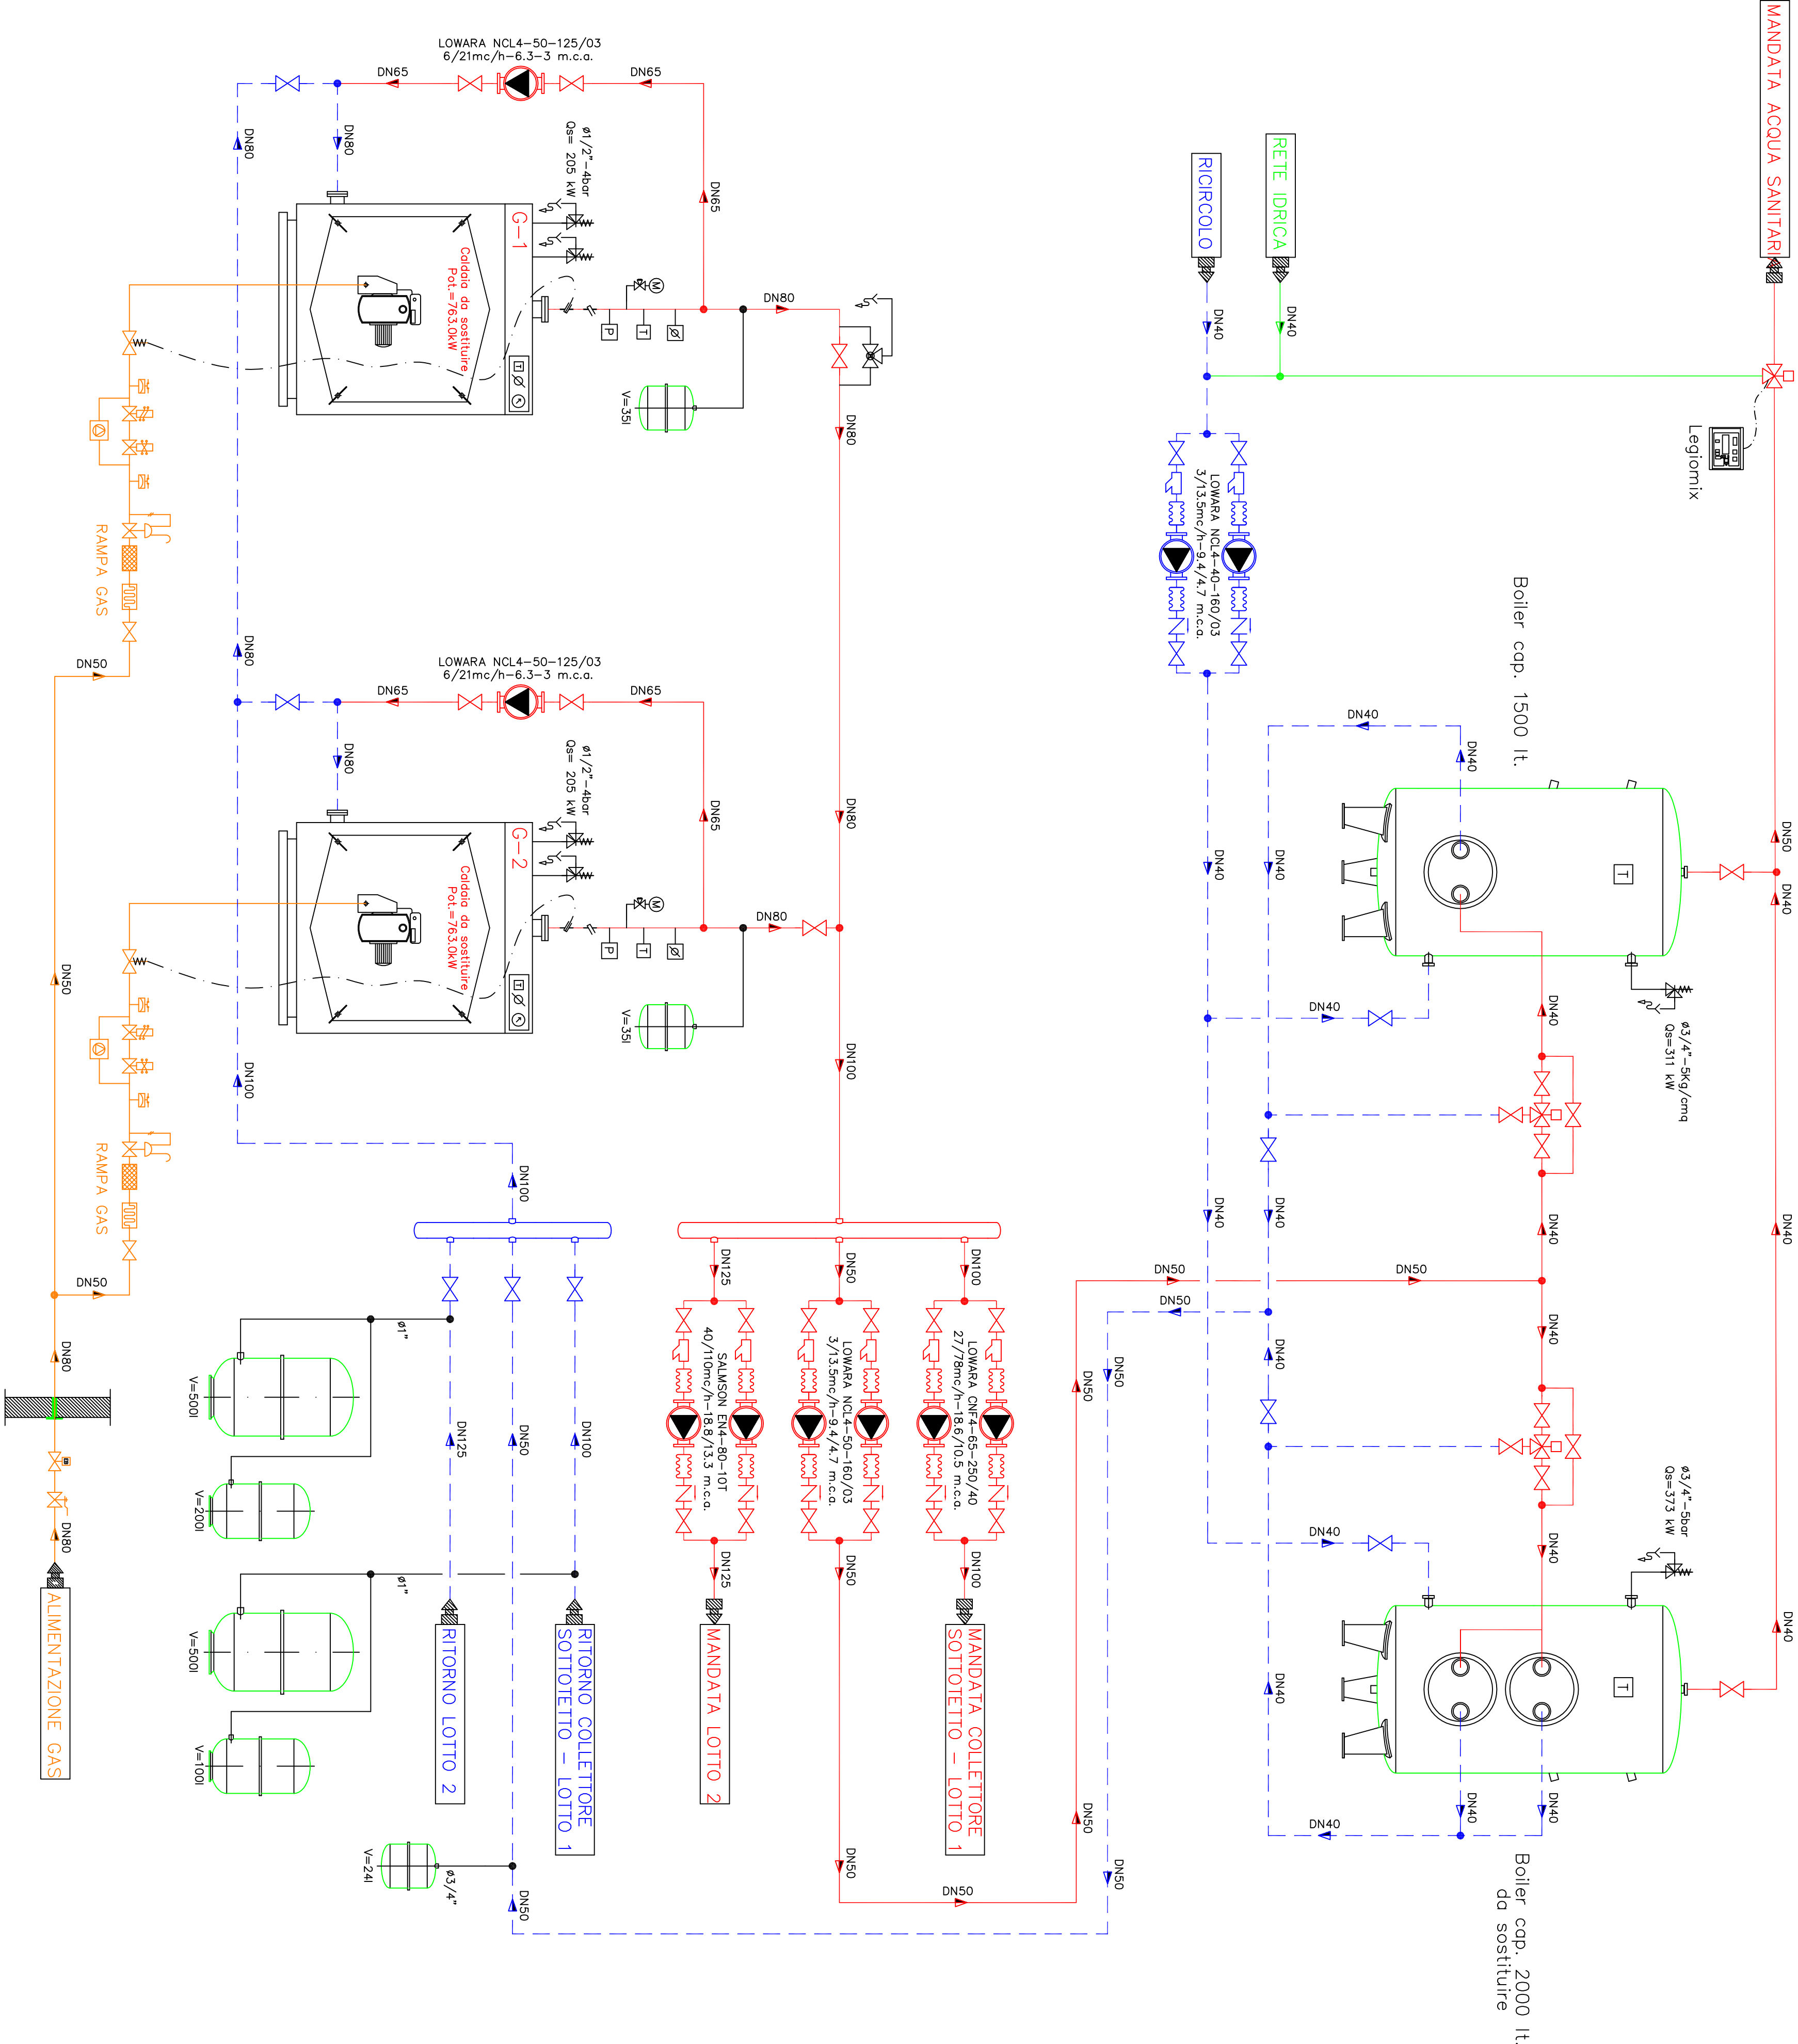

Università degli Studi del Molise

SERVIZIO DI MANUTENZIONE E CONDUZIONE DEGLI IMPIANTI TERMICI, DI CONDIZIONAMENTO ESTIVO E DELLE CENTRALI IDRICHE DI TUTTE LE SEDI UNIVERSITARIE, COMPRENSIVO DEGLI INTERVENTI DI RIQUALIFICAZIONE ENERGETICA ED EFFICIENTAMENTO DELL'IMPIANTO TERMICO DELL'EDIFICIO III POLIFUNZIONALE IN VIA DE SANCTIS CAMPOBASSO



ELABORATI TECNICI

PROGETTAZIONE
- Area Servizi Tecnici Università degli Studi del Molise

data	Giugno 2017	allegato	Tombo
aggi			
revisione			
STATO DI FATTO SCHEMA IDRAULICO LOCALE CENTRALE TERMICA			P2
file			topp.