

REGIONE MOLISE
Comune di Sant'Elia a Pianisi
Provincia di Campobasso

Chiesa di Santa Maria *ad Nives*
Scavo archeologico, consolidamento e restauro

Progetto esecutivo
(DM 154/2017 art. 18)

COMMITTENTE
TECNICO INCARICATO
CONSULENTE SCIENTIFICO PER IL RESTAURO
COORDINAMENTO ARCHEOLOGICO

Università degli Studi del Molise
Prof. arch. Giulio Pane
Prof. arch. Andrea Pane
Prof. Carlo Ebanista

RILIEVO DELLO STATO DI FATTO

- Pianta
- Sezioni

scala 1:50
scala 1:50

Data: marzo 2022

PROF. ARCH. GIULIO PANE
STUDIO TECNICO DI ARCHITETTURA, RESTAURO, URBANISTICA
VIA SANTA LUCIA 29 - 80132 NAPOLI - tel 0817640741 -
giupane@fastwebnet.it - giulio.pane@archiworldpec.it
COLLABORATORI: Arch. Anna Maria Esposito,
Arch. Maria Parente, Arch. Maria Pia Testa

TAVOLA
9




SEZIONE BB'

SEZIONE CC'

SEZIONE DD'

SEZIONE EE'

SEZIONE FF'

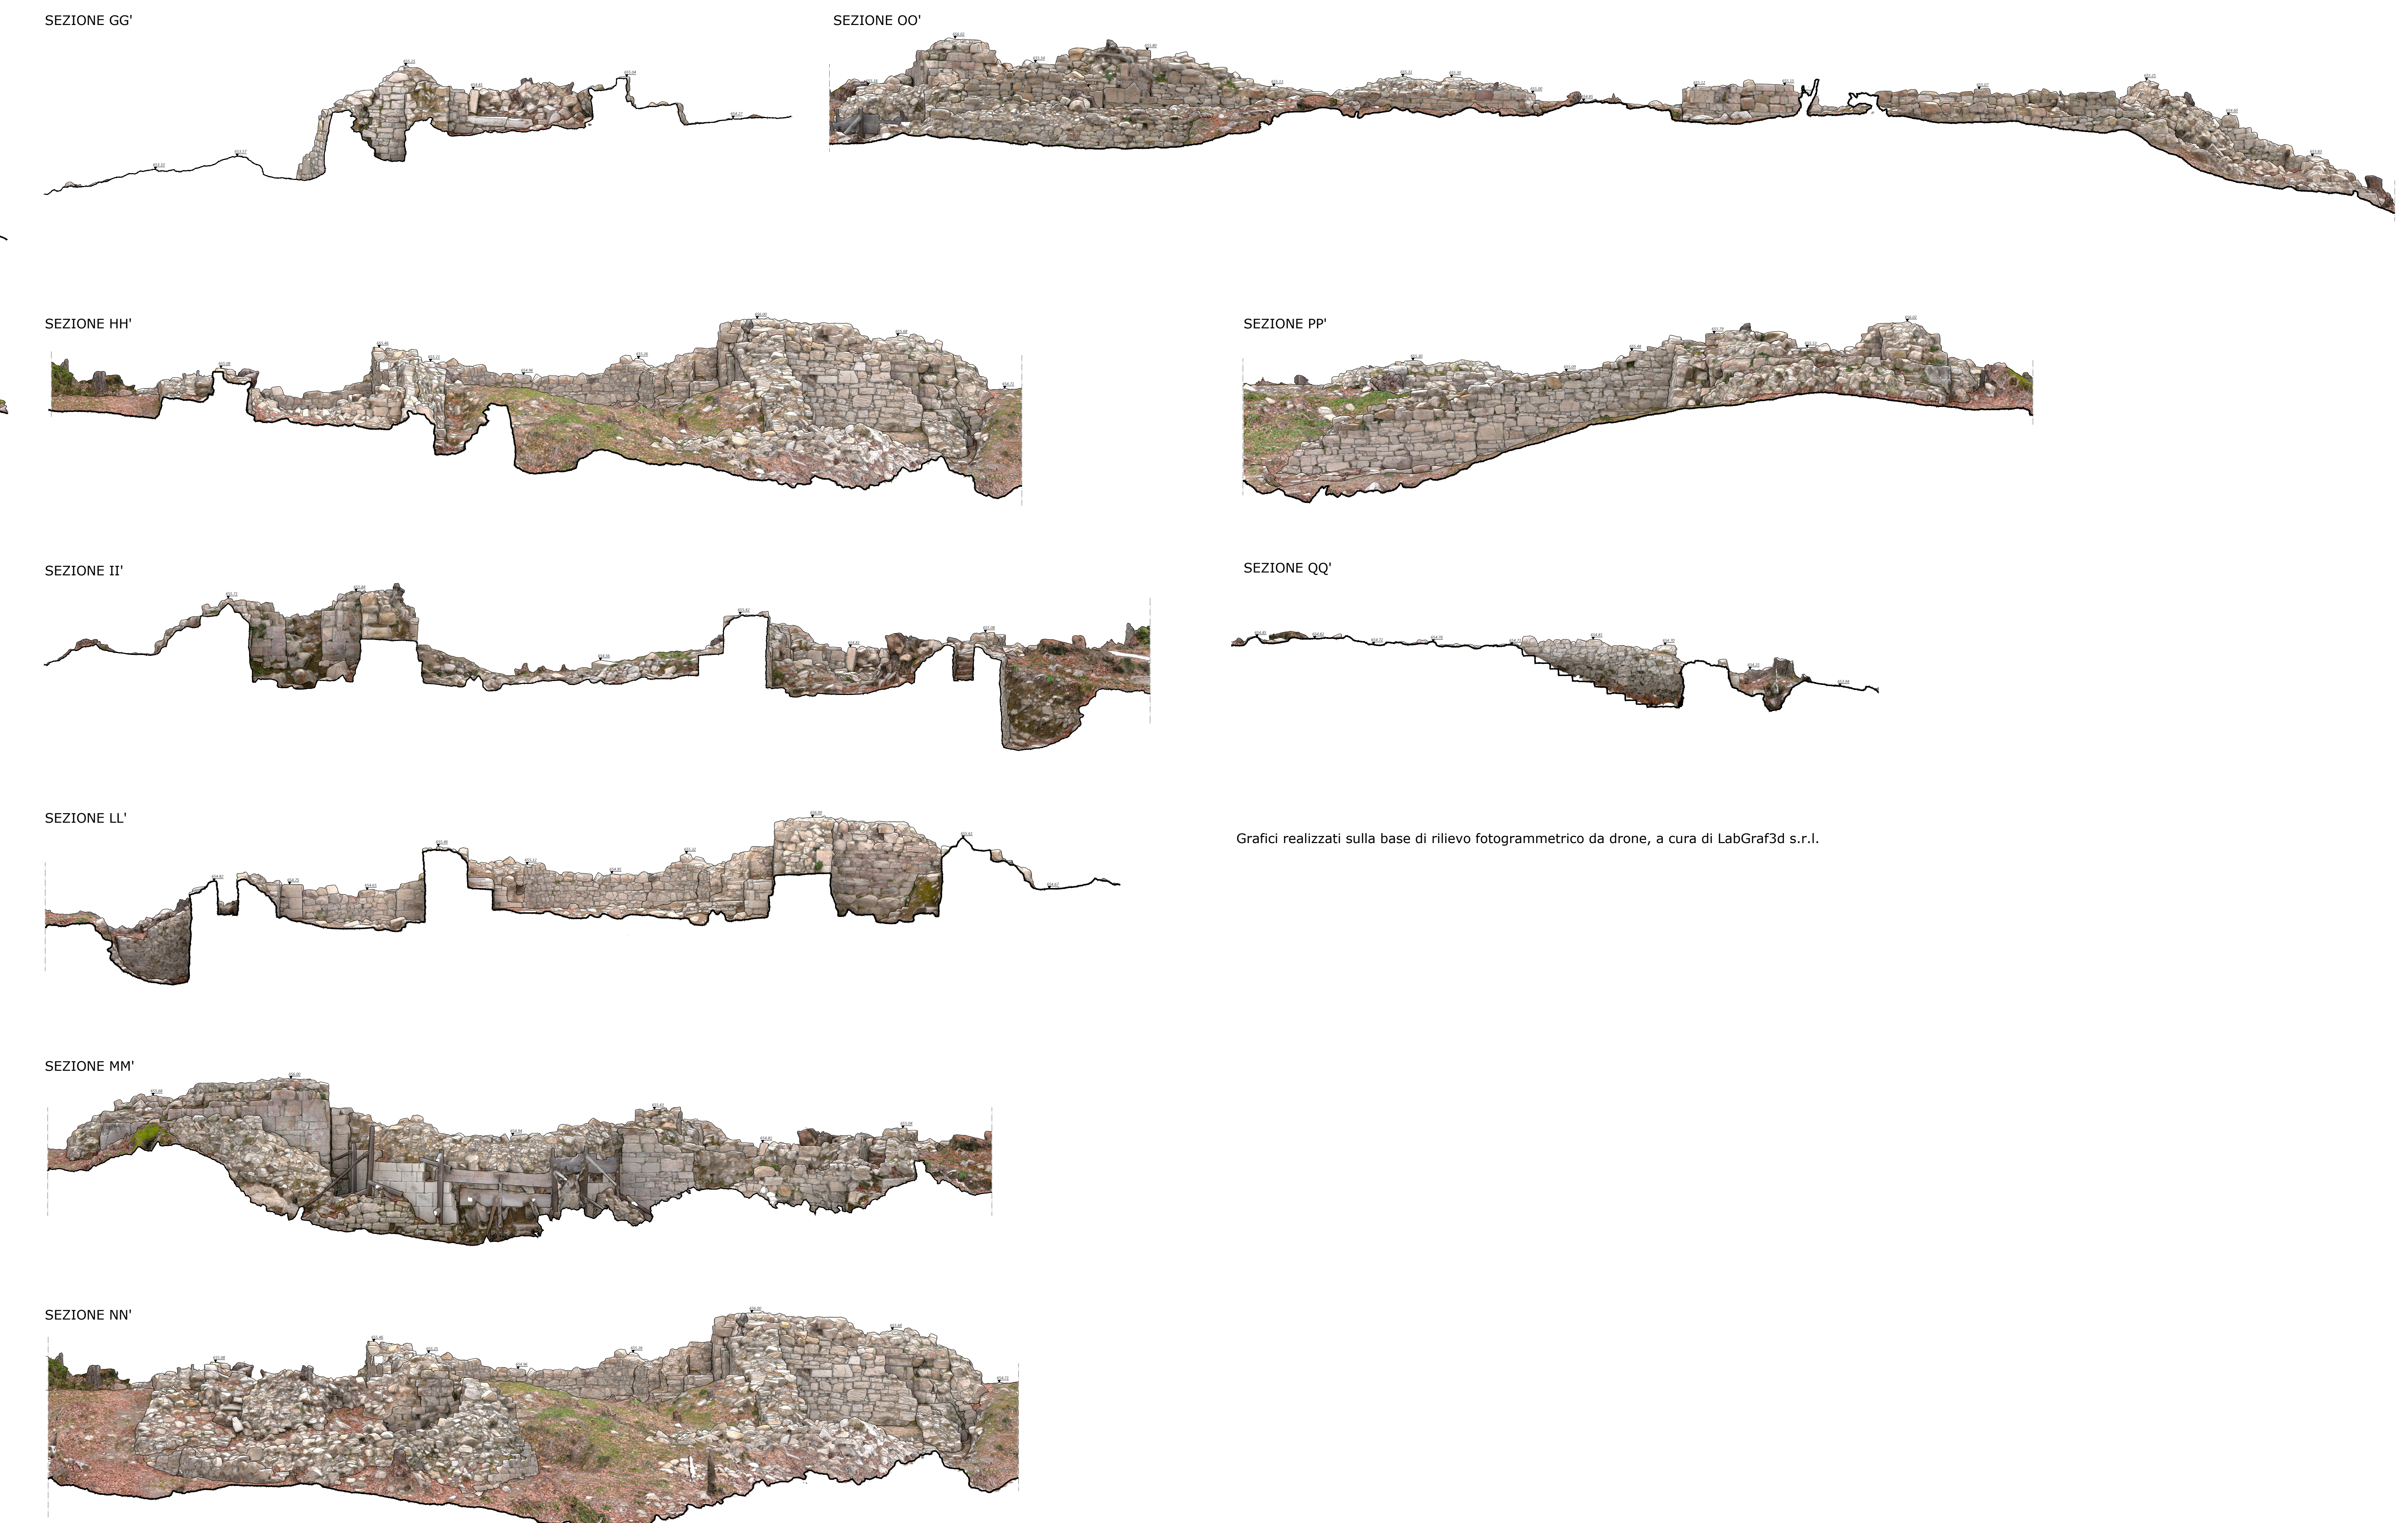

SEZIONE HH'

SEZIONE II'

SEZIONE LL'

SEZIONE MM'

SEZIONE NN'

SEZIONE OO'

SEZIONE PP'

SEZIONE QQ'

Grafici realizzati sulla base di rilievo fotogrammetrico da drone, a cura di LabGraf3d s.r.l.